



**ZIE BIJZONDERE
VOORWAARDE(N)**

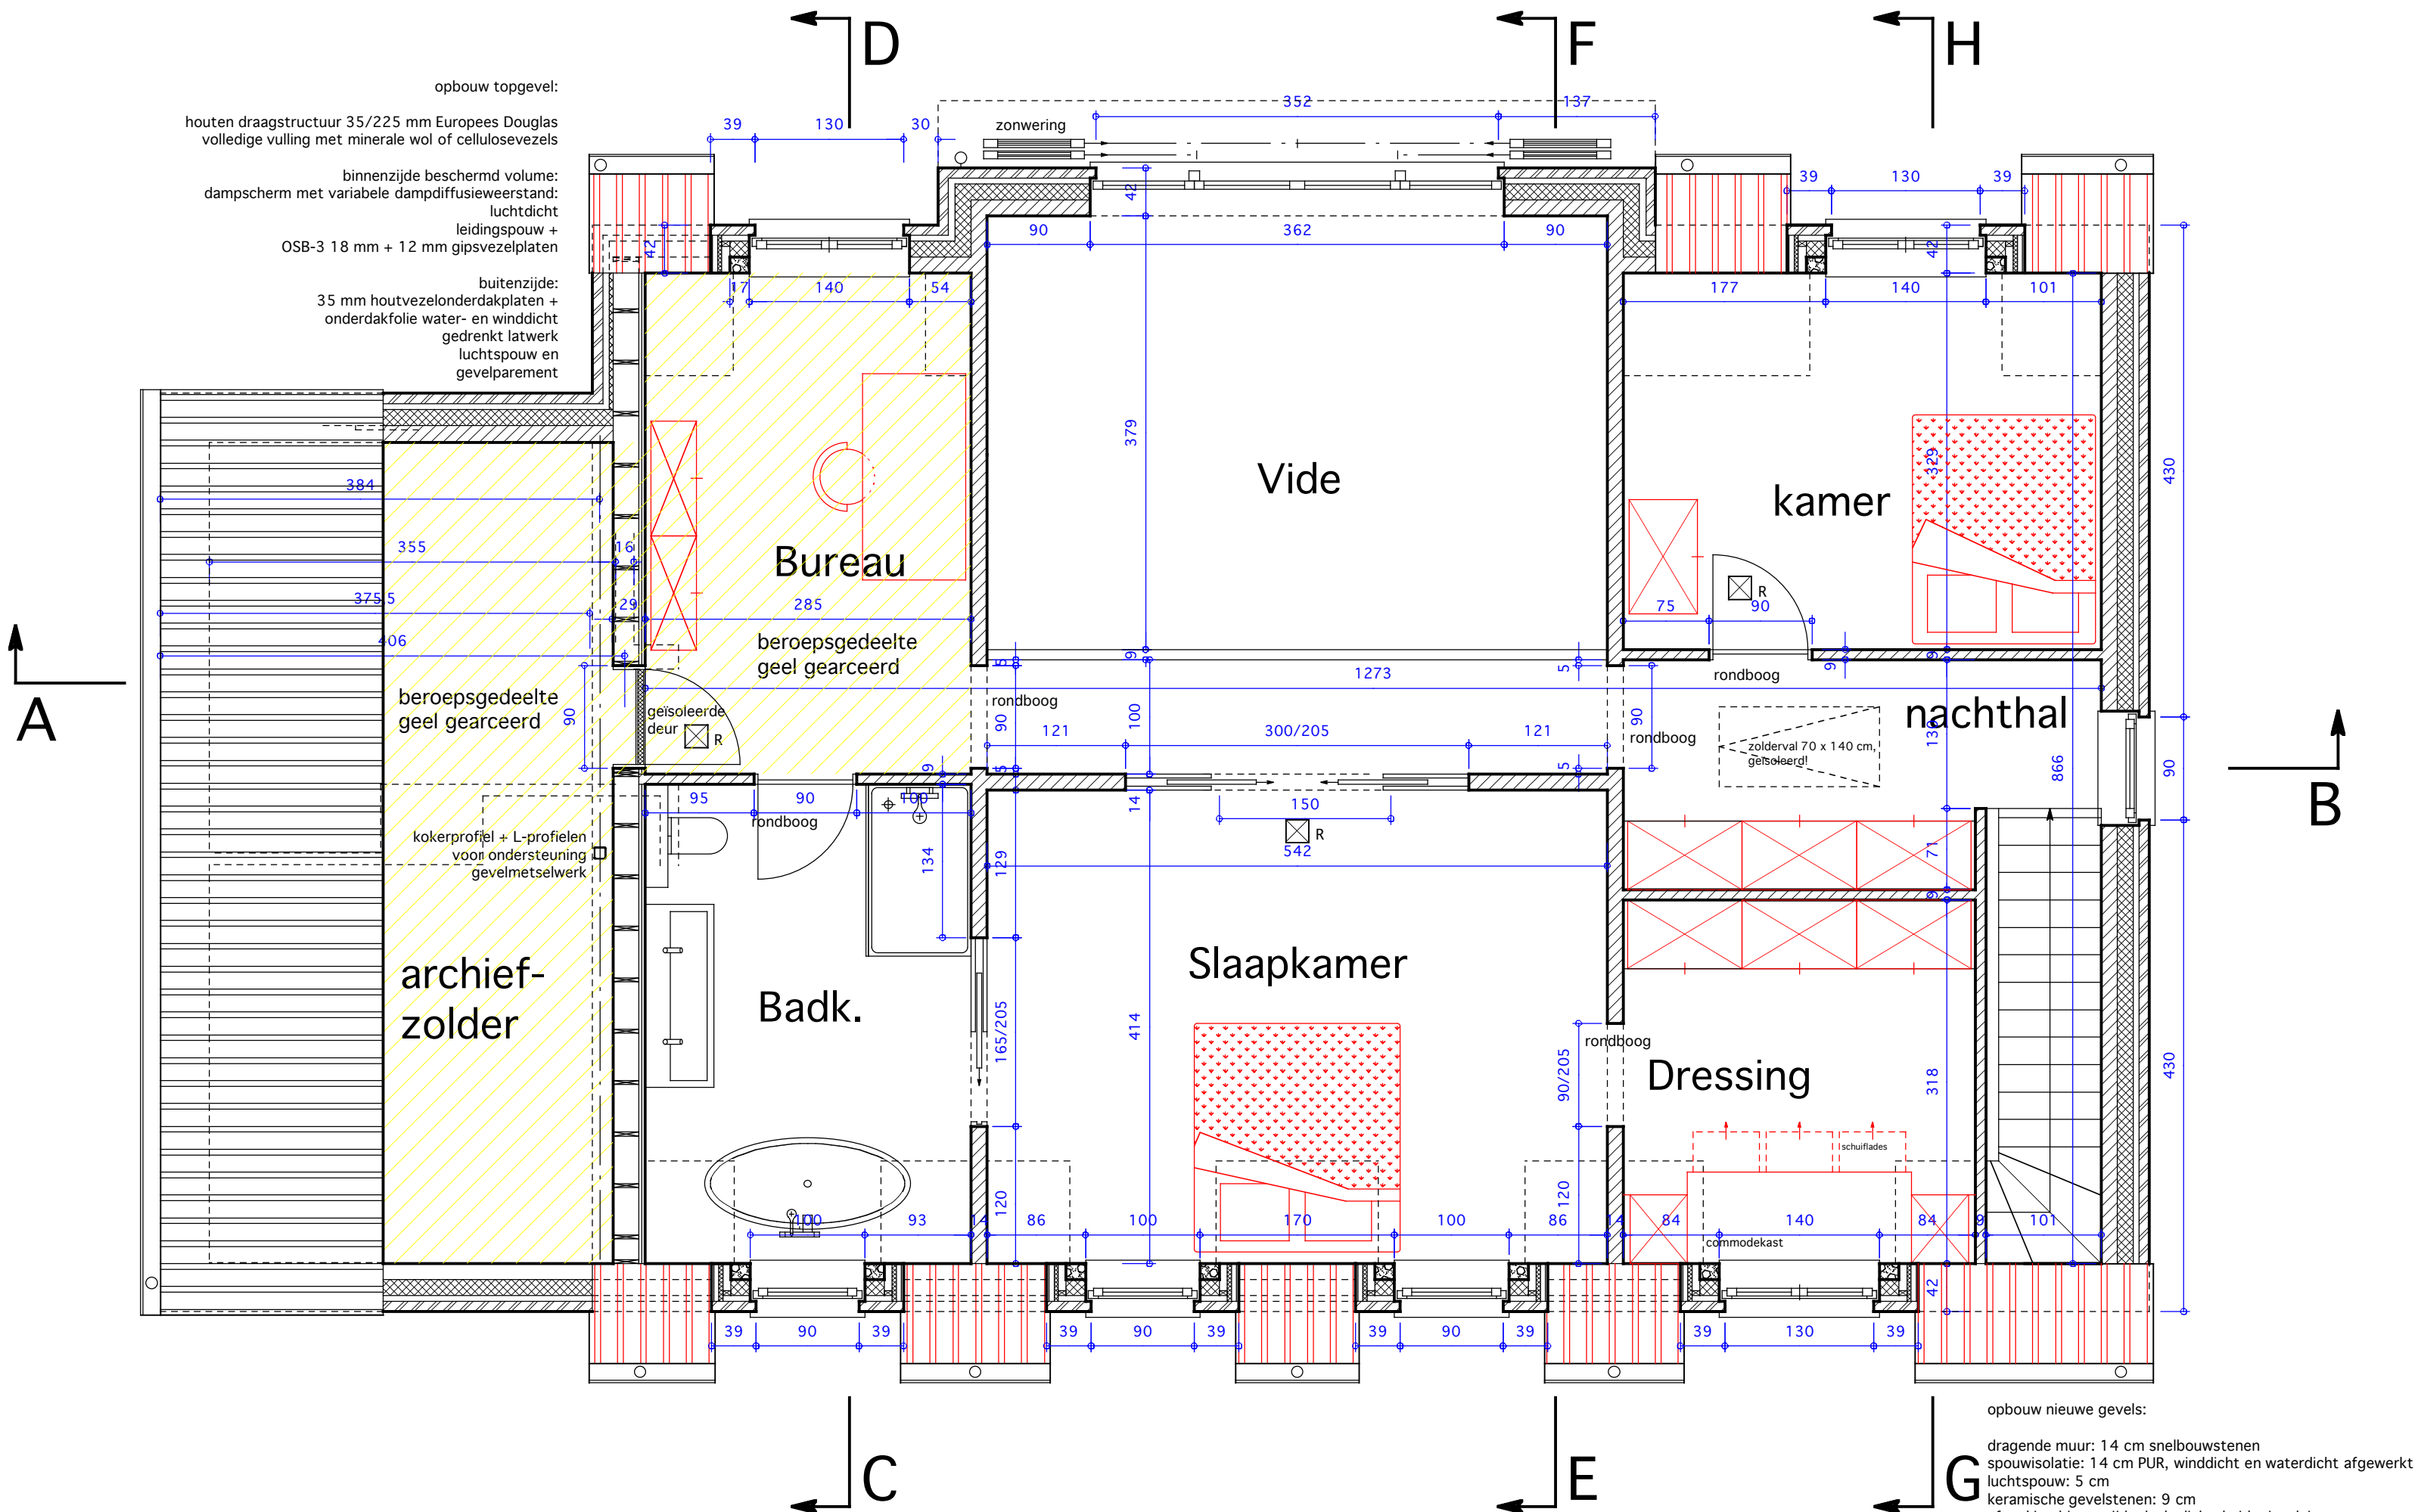

BA_Smet-Scheire_P_N_verdieping.pdf

stabiliteit na te zien door ingenieur,
 grondsondering noodzakelijk
 instructies ingenieur kunnen afwijken van wat hier vermeld wordt!

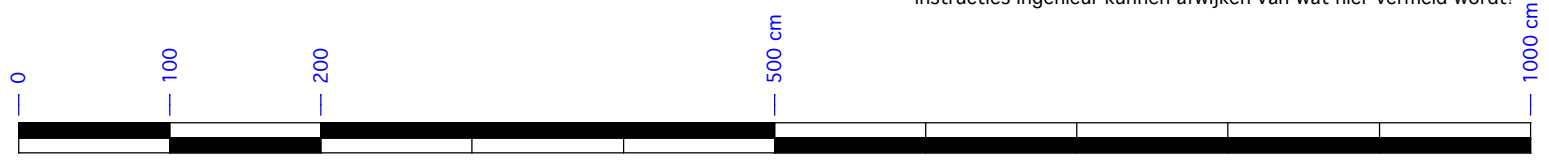

Schaal 1/50