


ZIE BIJZONDERE VOORWAARDE(N)

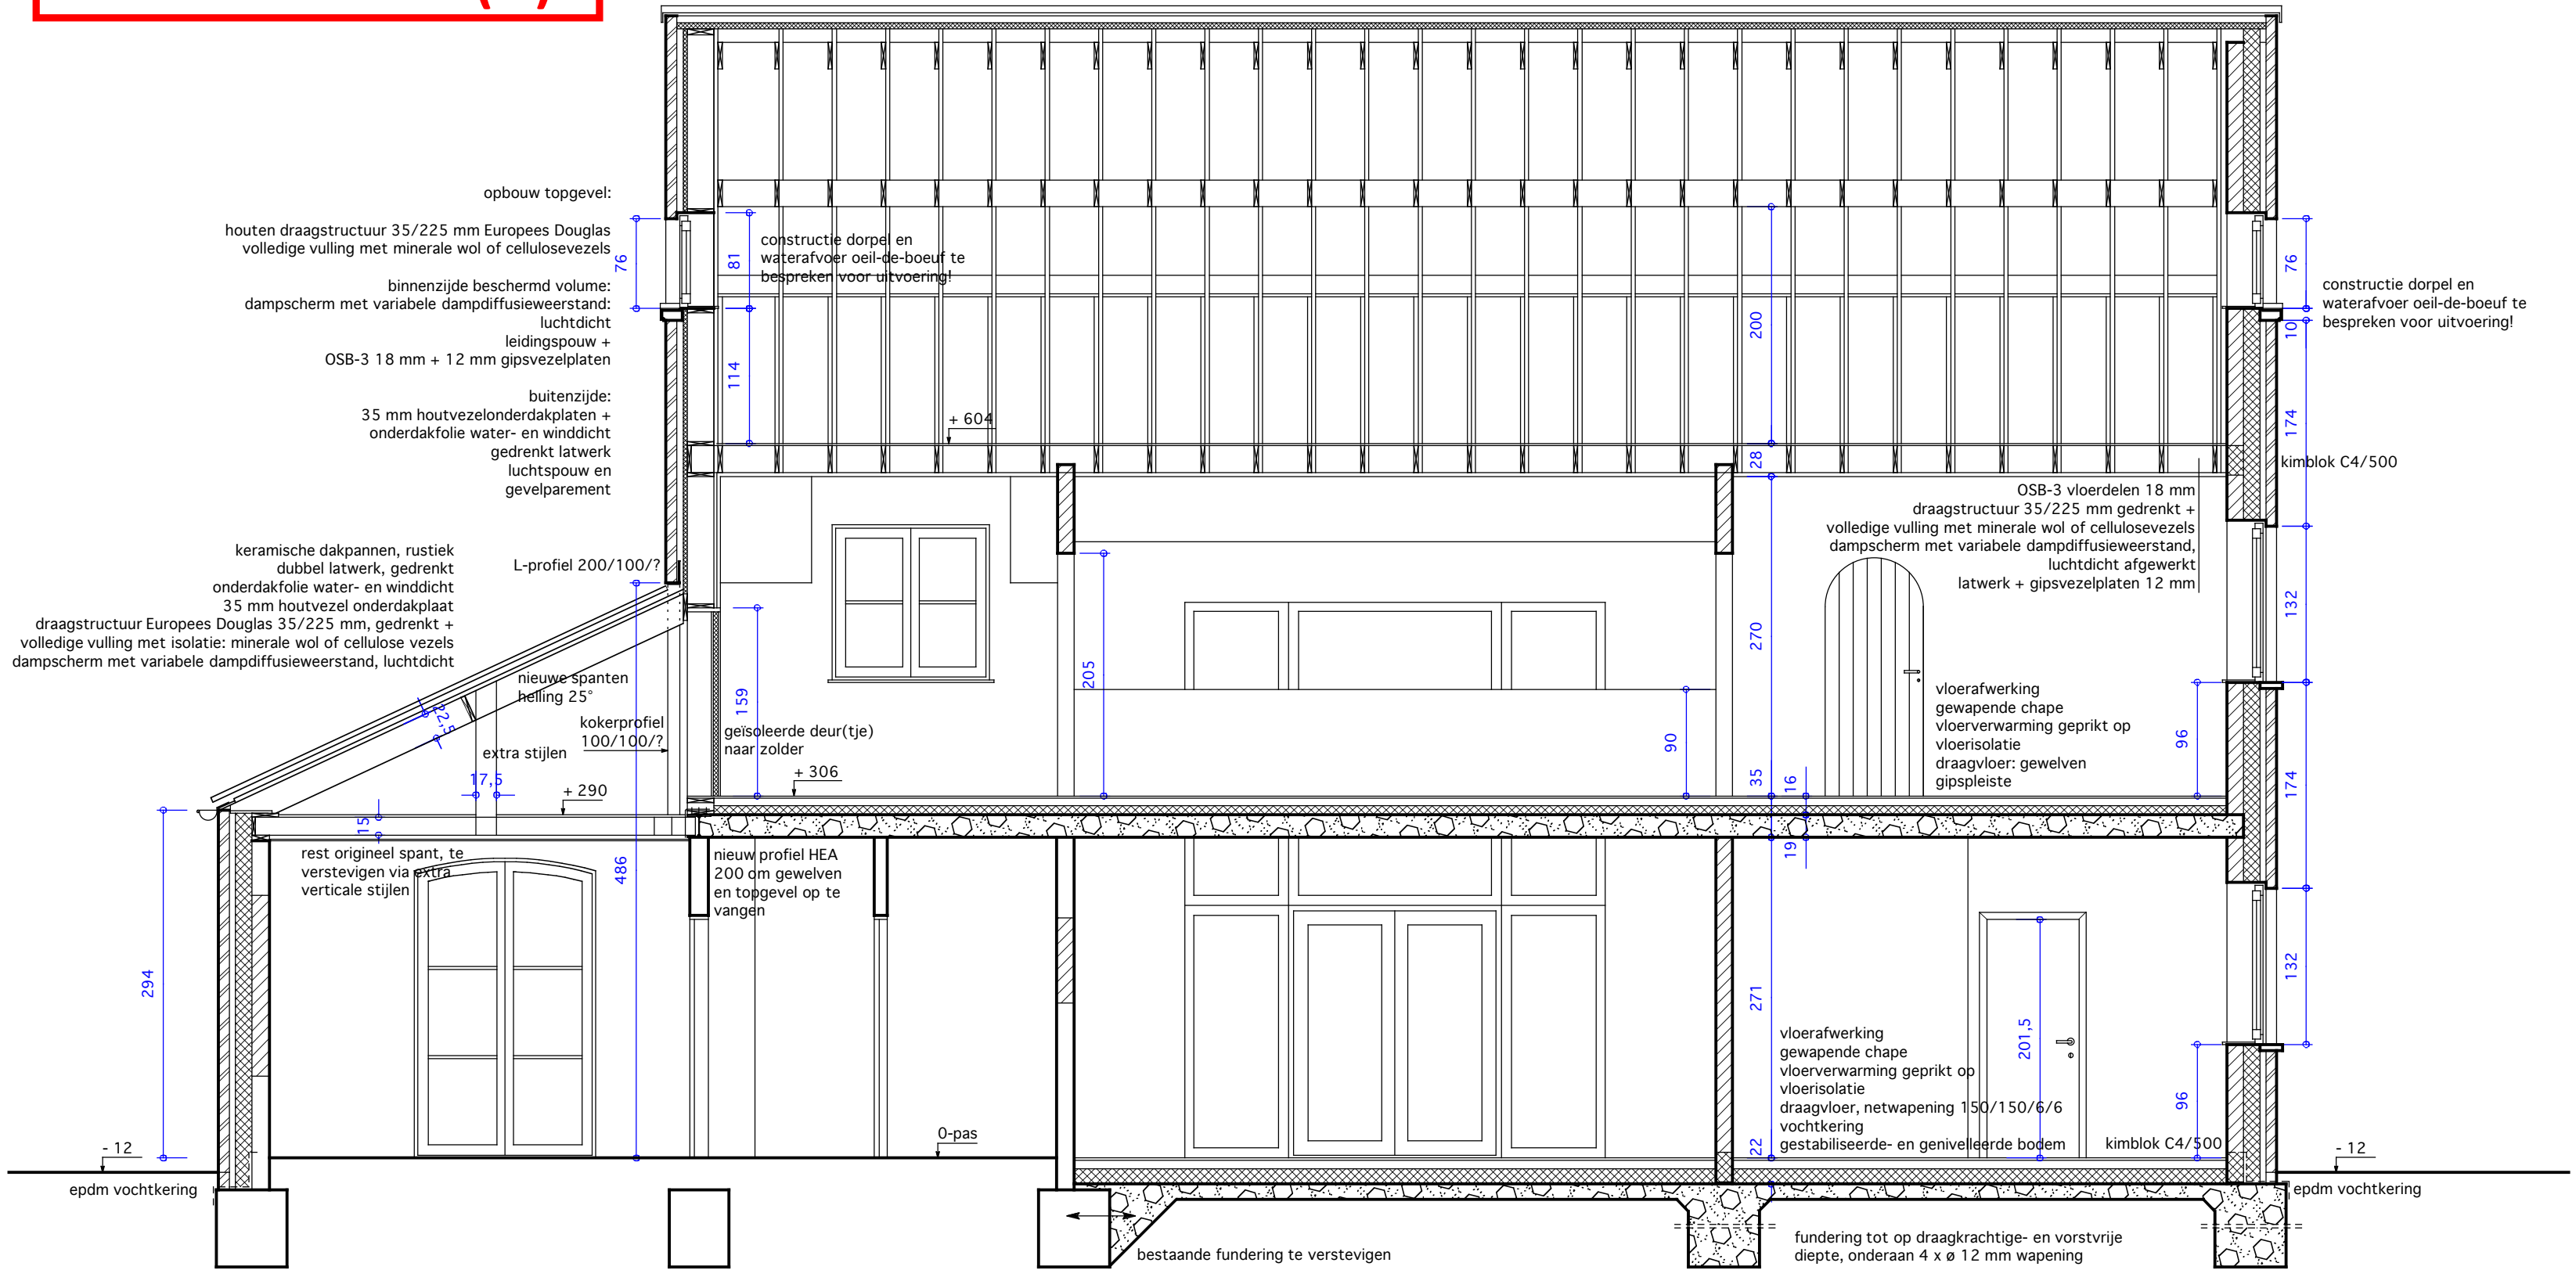

BA_Smet-Scheire_S_N_snode AB.pdf

stabiliteit na te zien door ingenieur,
grondsondering noodzakelijk
instructies ingenieur kunnen afwijken van wat hier vermeld wordt!