



**ZIE BIJZONDERE
VOORWAARDE(N)**

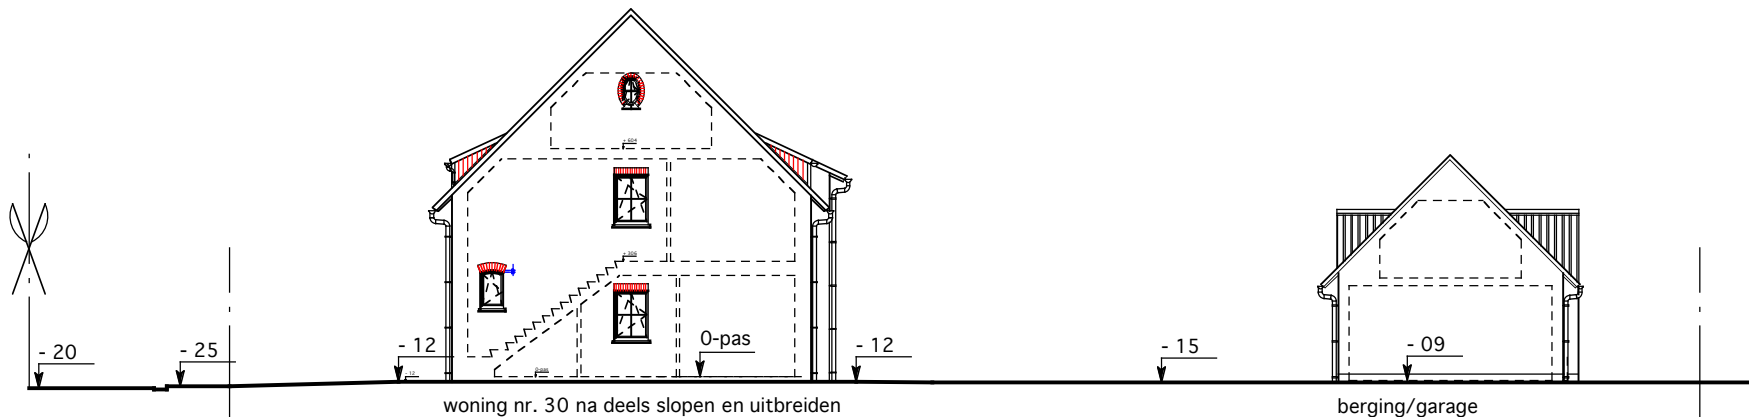

BA_Smet-Scheire_T_N.pdf

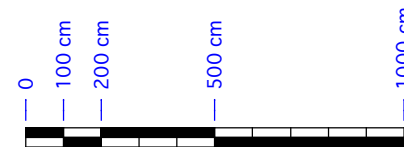

Schaal 1/200; cm