



**ZIE BIJZONDERE  
VOORWAARDE(N)**

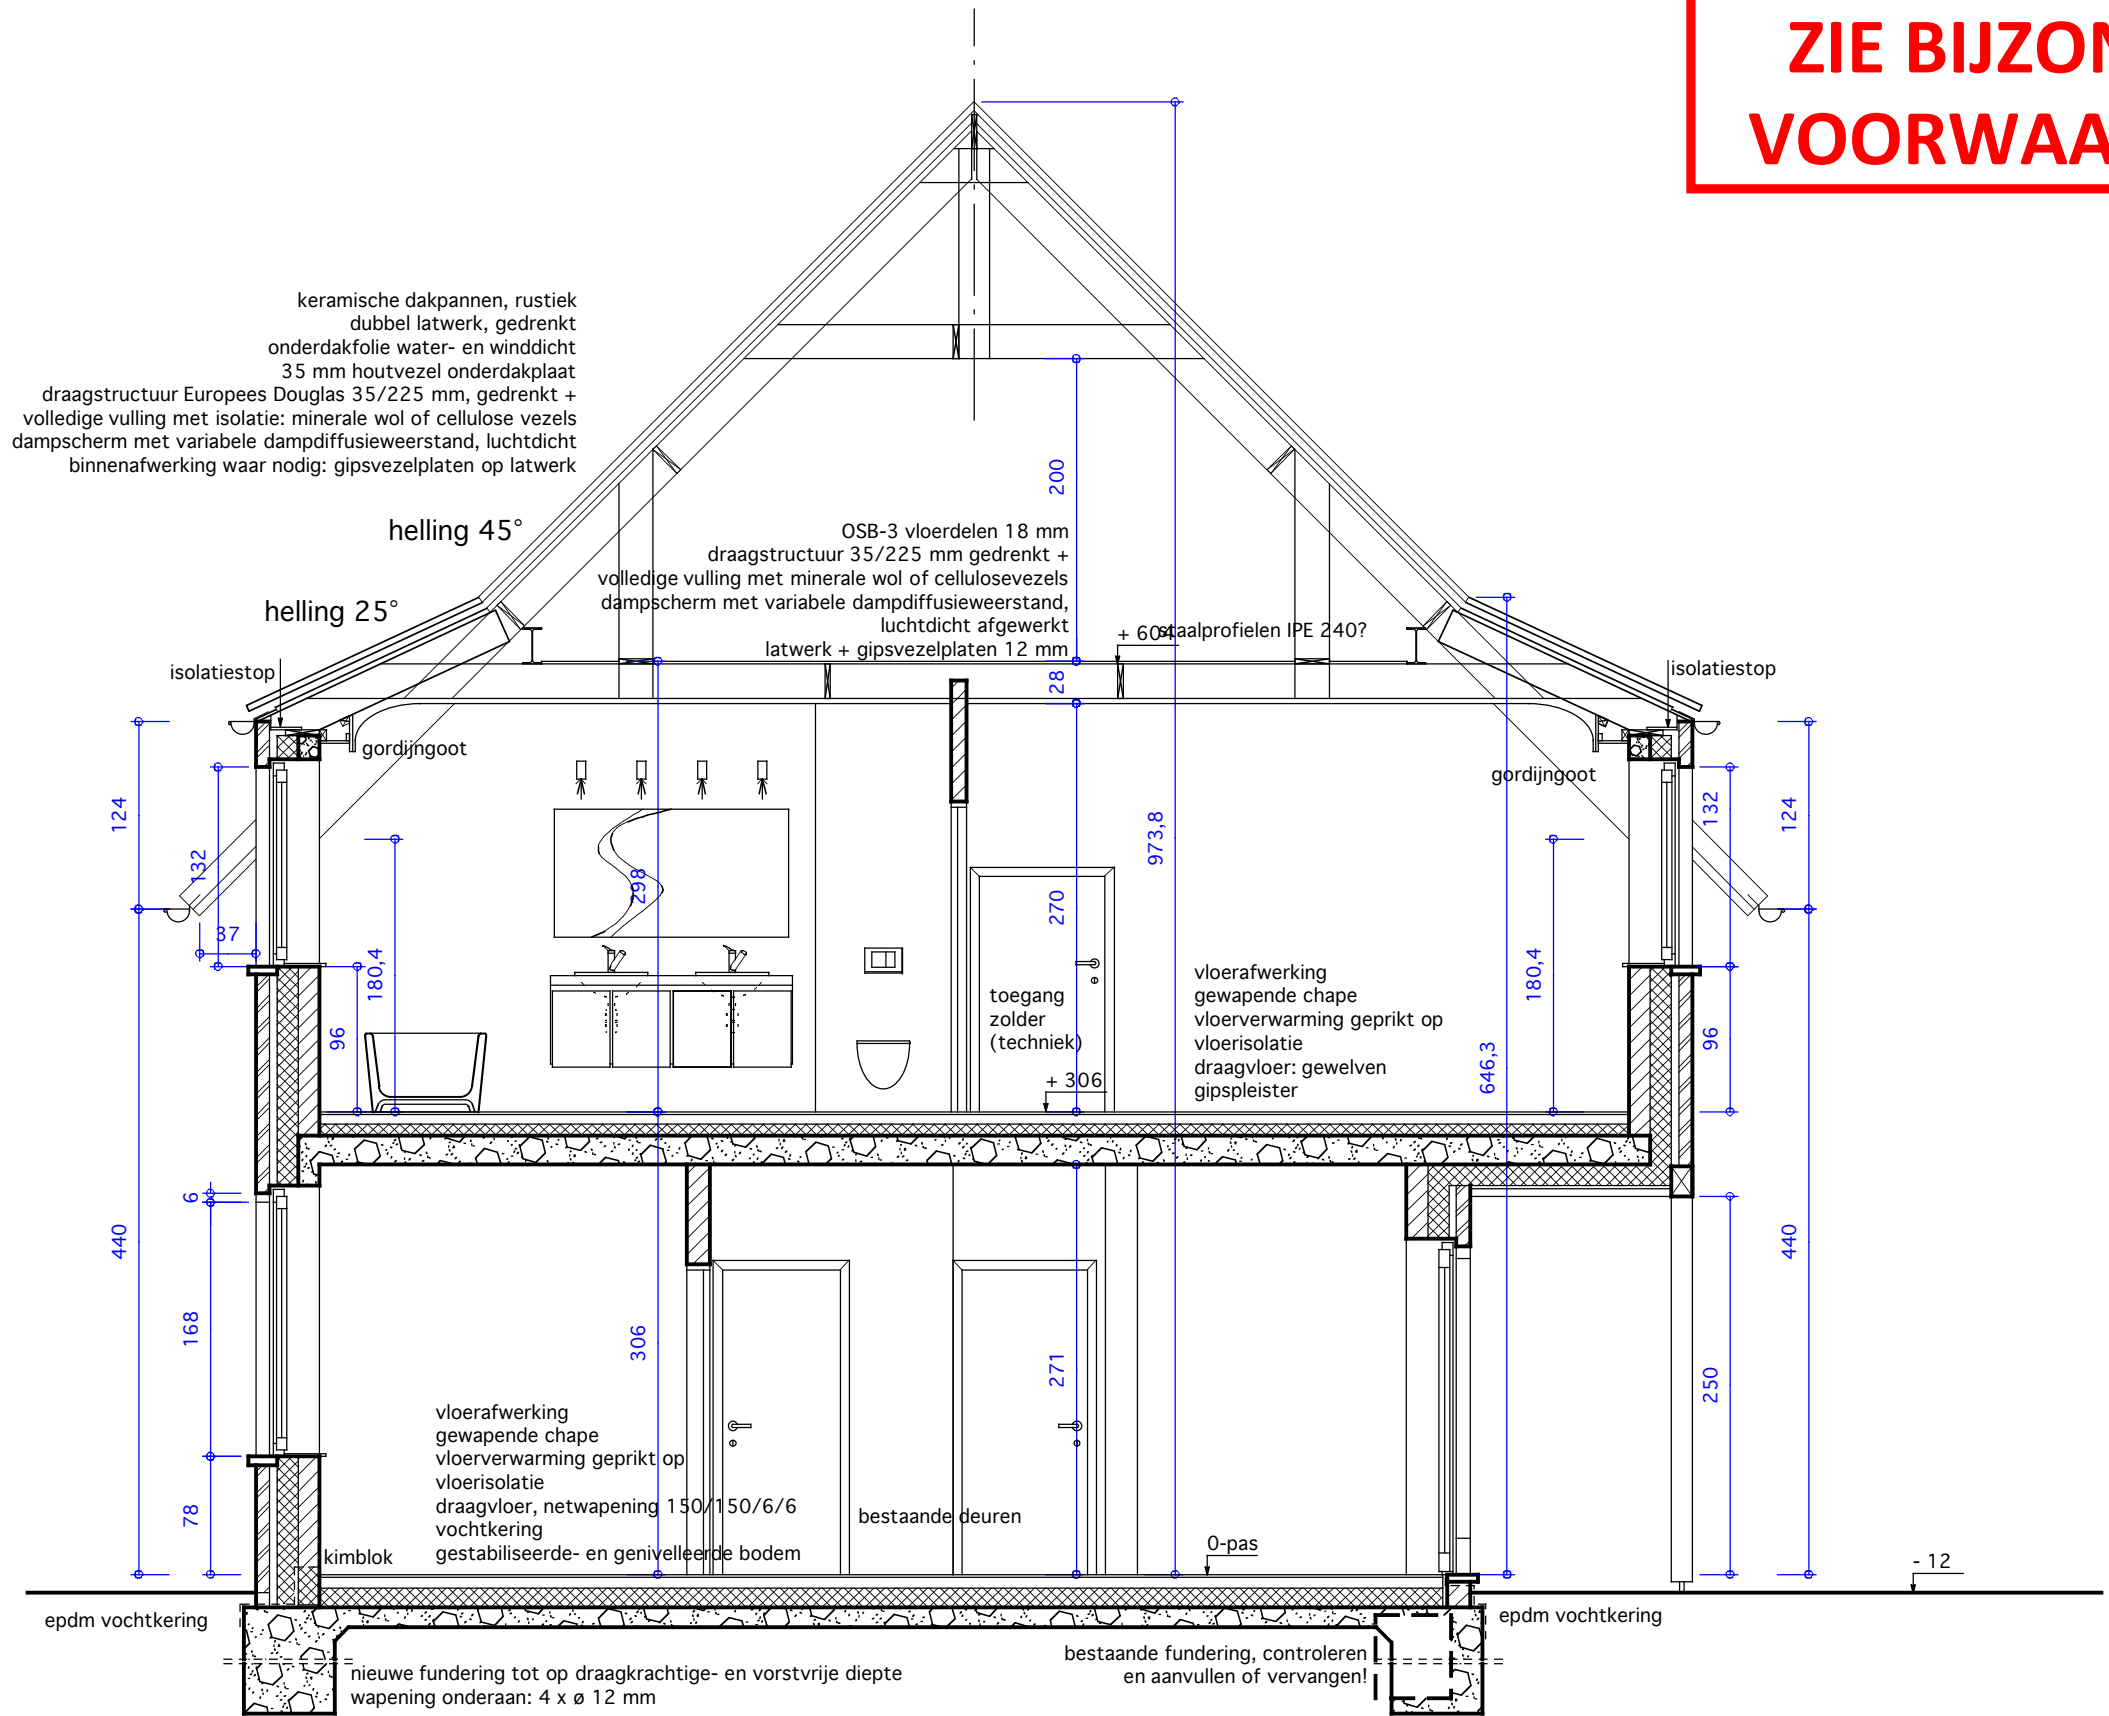

BA\_Smet-Scheire\_S\_N\_snedede CD.pdf

stabiliteit na te zien door ingenieur, grondsondering noodzakelijk  
instructies ingenieur kunnen afwijken van wat hier vermeld wordt!

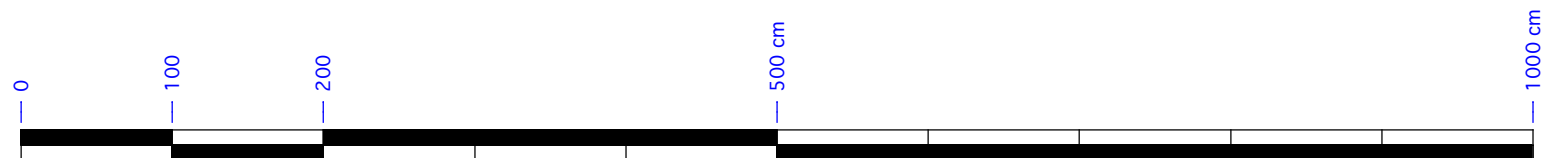

Schaal 1/50