



**ZIE BIJZONDERE
VOORWAARDE(N)**

keramische dakpannen, rustiek
dubbel latwerk, gedrenkt
onderdakfolie water- en winddicht
35 mm houtvezel onderdakplaat
draagstructuur Europees Douglas 35/225 mm, gedrenkt +
volledige vulling met isolatie: minerale wol of cellulose vezels
dampscherm met variabele dampdiffusieweerstand, luchtdicht
binnenafwerking waar nodig: gipsvezelplaten op latwerk

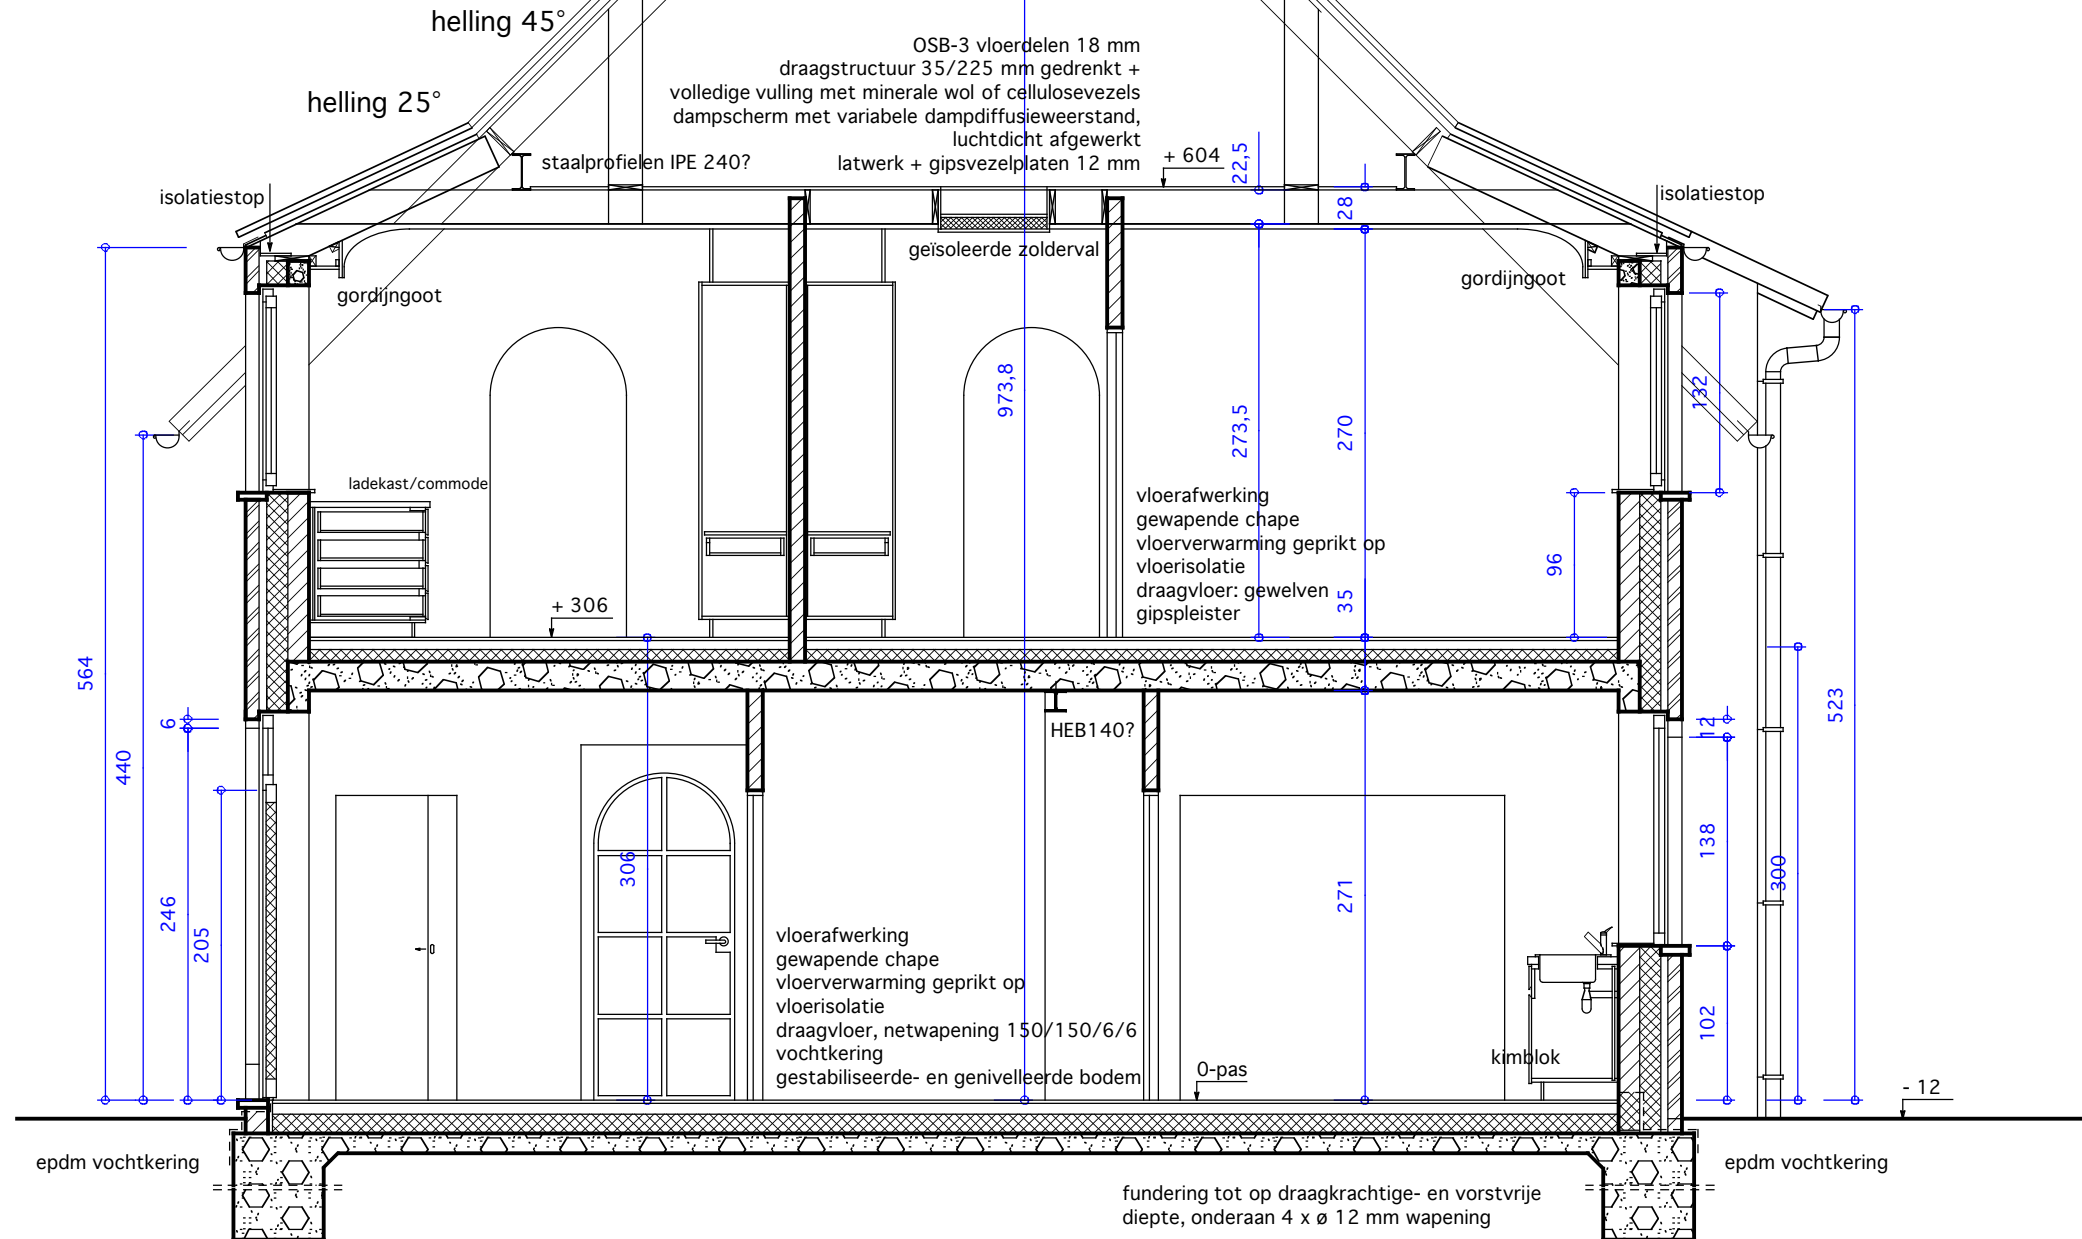

BA_Smet-Scheire_S_N_snedede GH.pdf

stabiliteit na te zien door ingenieur,
grondsondering noodzakelijk
instructies ingenieur kunnen afwijken van wat hier vermeld wordt!

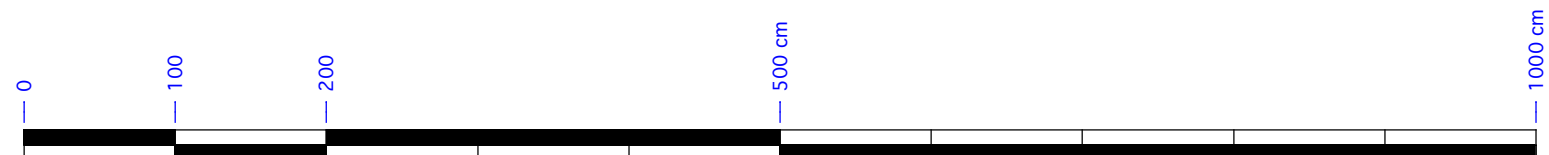

Schaal 1/50