



**ZIE BIJZONDERE
VOORWAARDE(N)**

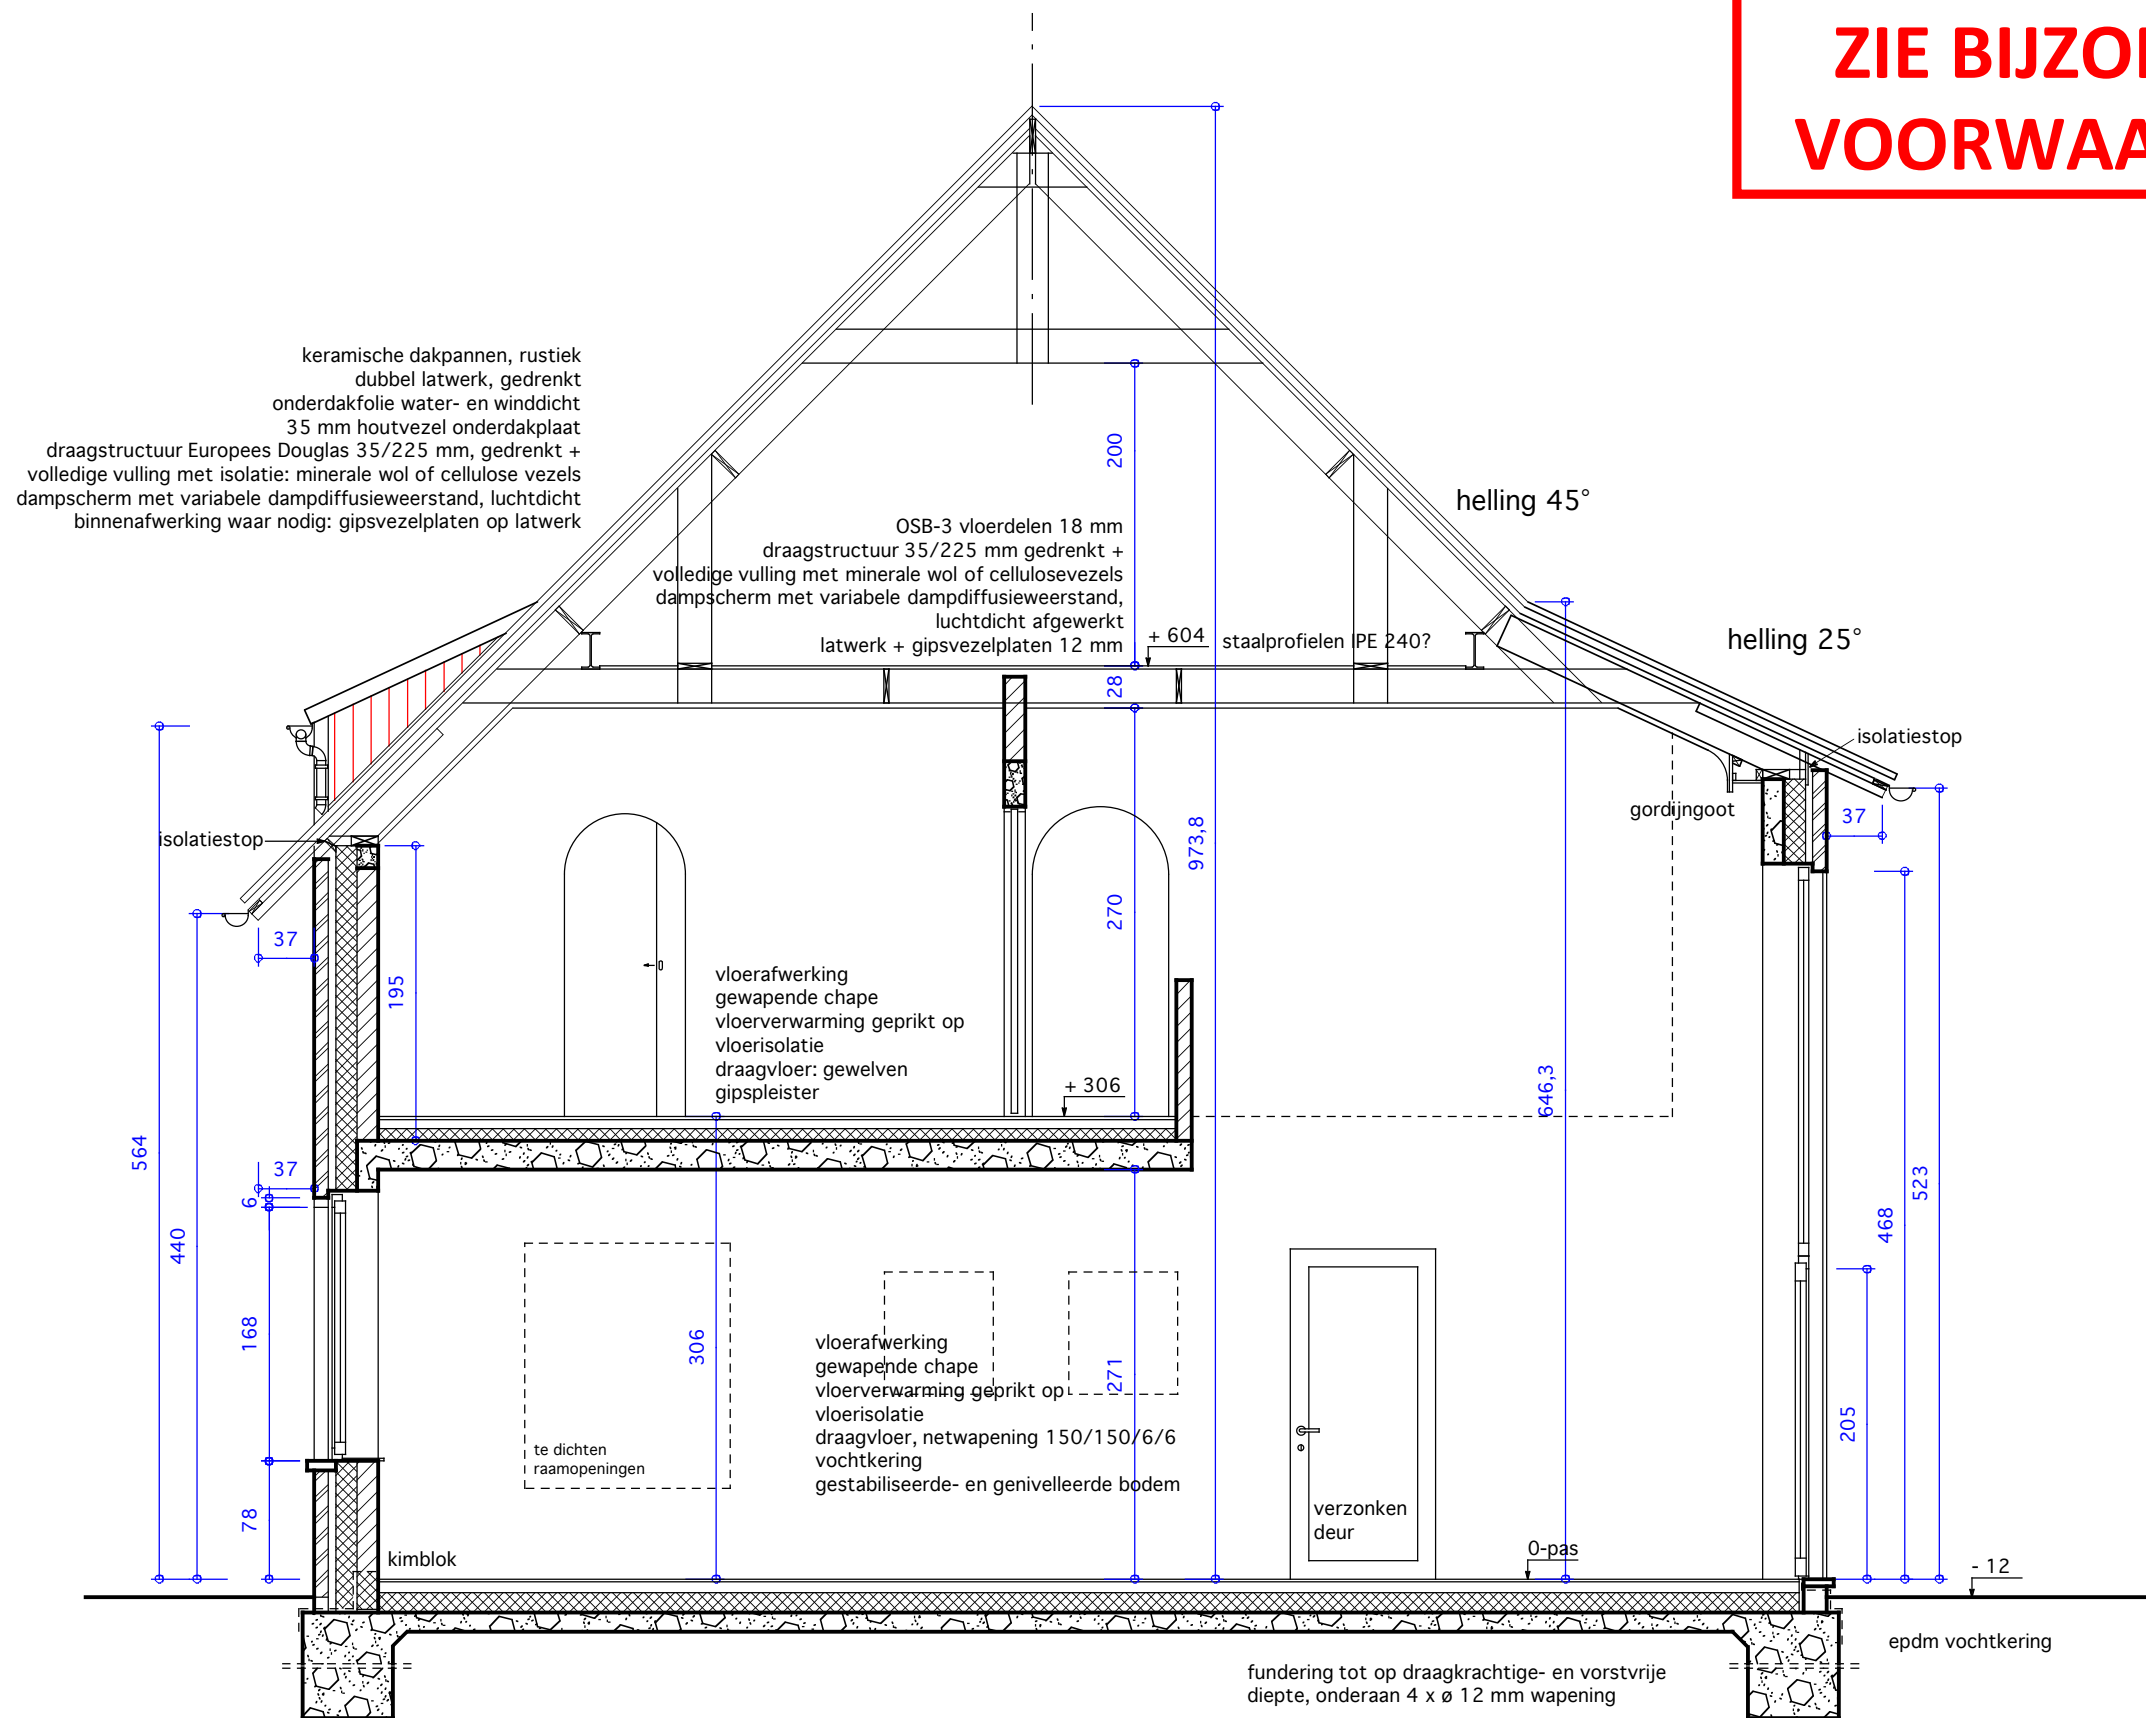

BA_Smet-Scheire_S_N_snedes EF.pdf

stabiliteit na te zien door ingenieur,
grondsondering noodzakelijk
instructies ingenieur kunnen afwijken van wat hier vermeld wordt!

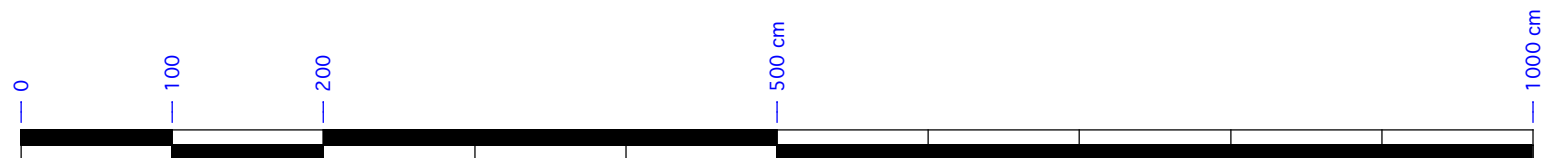

Schaal 1/50