



**ZIE BIJZONDERE  
VOORWAARDE(N)**

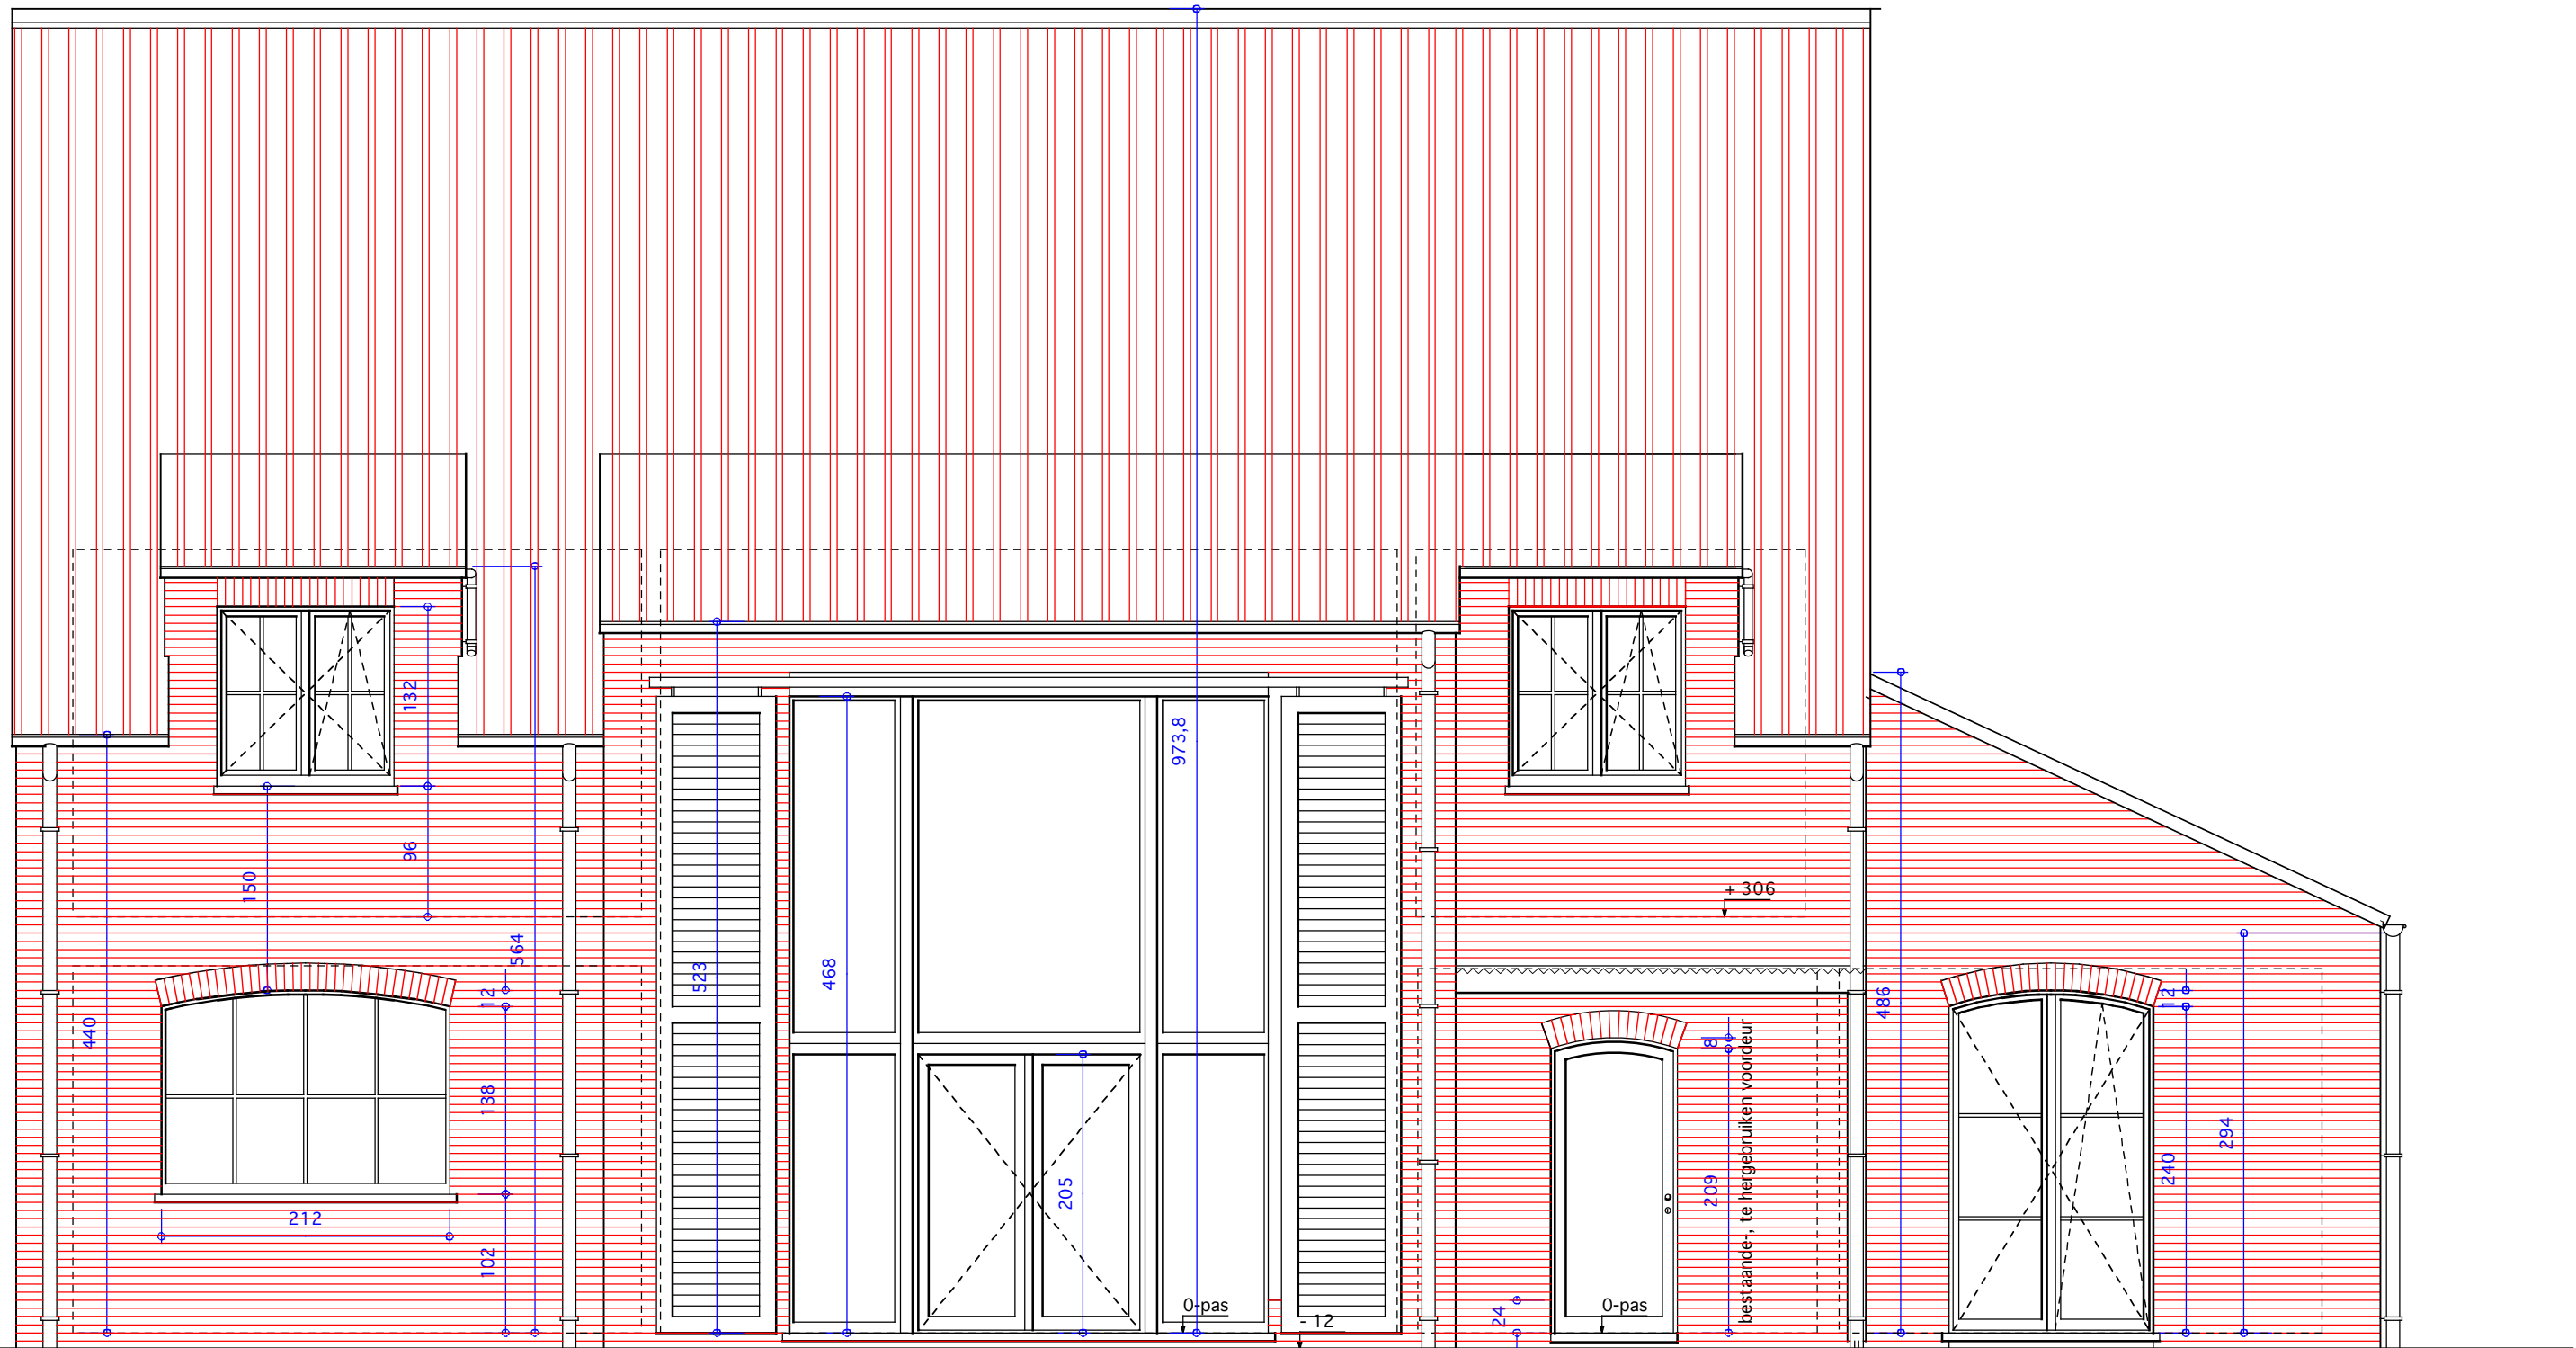

BA\_Smet-Scheire\_G\_N\_zuidwest-, achtergevel.pdf

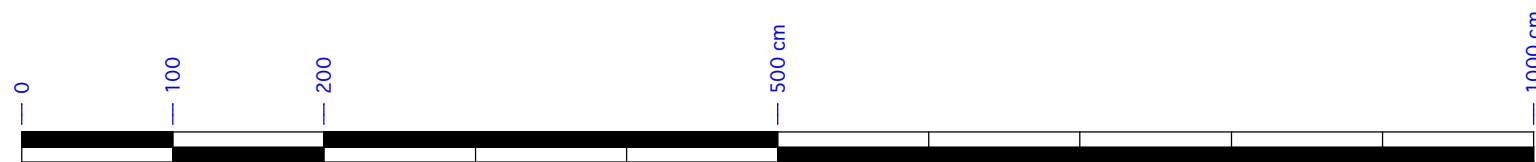

Schaal 1/50

Gevelmaterialen:  
Blauwe hardsteen dorpels; rood-bruin genuanceerde gevelsteen voor het nieuwe volume; grijs te kaleien gevelstenen voor het bestaande volume; rood-bruin genuanceerde keramische dakpannen voor het nieuwe dak; zwarte dakpannen voor het bestaande; zwart aluminium buitenschrijnwerk; Quarz-zinc hemelwaterafvoer; eiken balken en kolom; zijkanten dakkapellen en luiken (zonwering); afrormosia: bruin.