


BA_Smet-Scheire_G_B_zuidoost-, zijgevel links.pdf

Materialen:

Wit geverfd gevelmetselwerk, plint zwart geteerd; blauwe hardsteen dorpels op 0-pas en rode keramische tegels als dorpels voor de andere ramen; zwarte dakpannen; grijze hanggoten en wit /zwart geverfde regenwaterafvoerpijpen; grijze betonnen dekstenen als dakrand aanbouw achteraan.

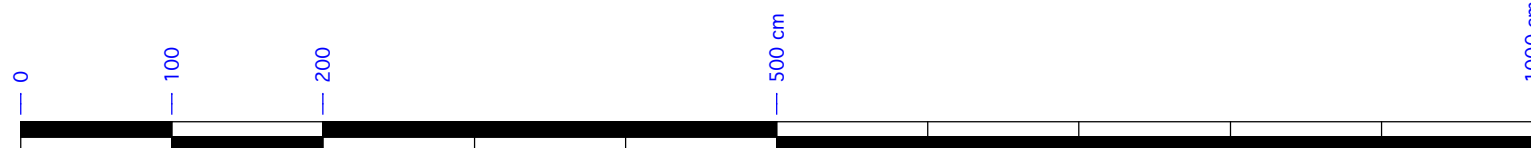

Schaal 1/50