


Te vernieuwen toestand:

12 cm EPS isolatie met lambda waarde 0.031,  
uitvlakkingsmortel met wapeningsgaas (6-7 mm),  
voorstrijk (2-3 mm)  
eindafwerklaag siliconenharspleister (2-3 mm)  
Totale opbouw ongeveer : 13 – 13.5 cm

Vensterbanken komen in aluminium, blauwsteenplint onderaan :

**ZIE BIJZONDERE  
VOORWAARDE(N)**

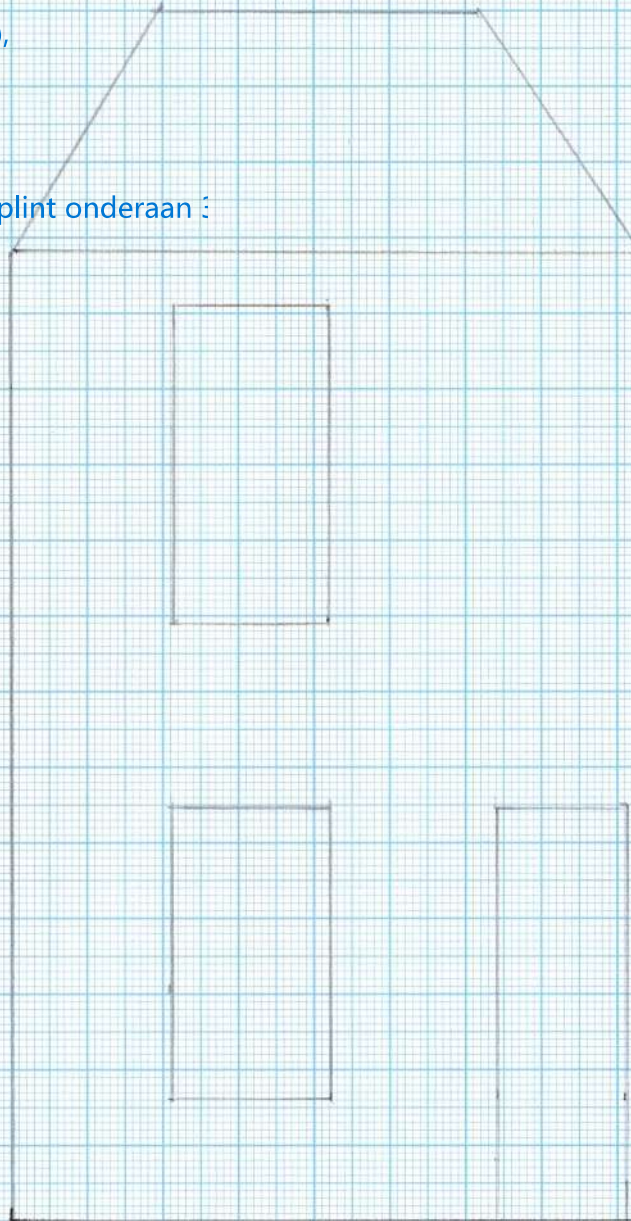

schaal 1:50