

SPELLEWERKSTRAAT 42 - 9000 GENT

BESTAANDE TOESTAND:


Gevel in rode baksteen
vensterbanken in rode baksteen

afmetingen:

Raam boven: B 1.07 m x H 2.08 m

Raam beneden: B 1.07 m x H 2.08 m

voordeur: B 0.83 m x 2.86 m

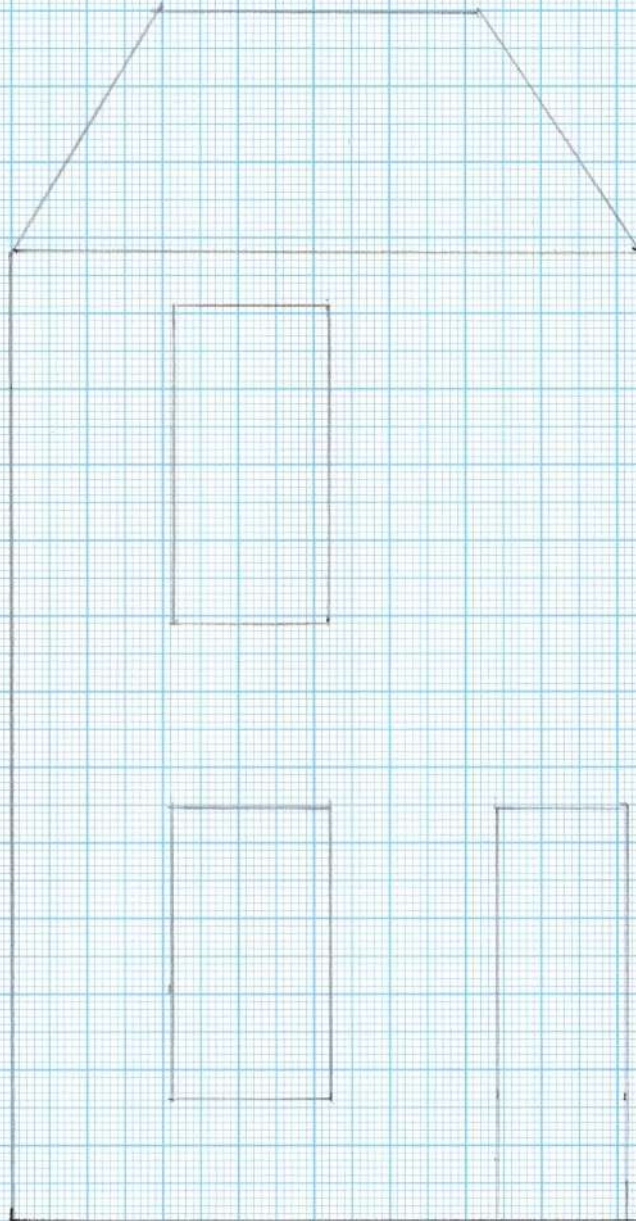

schaal 1:50