
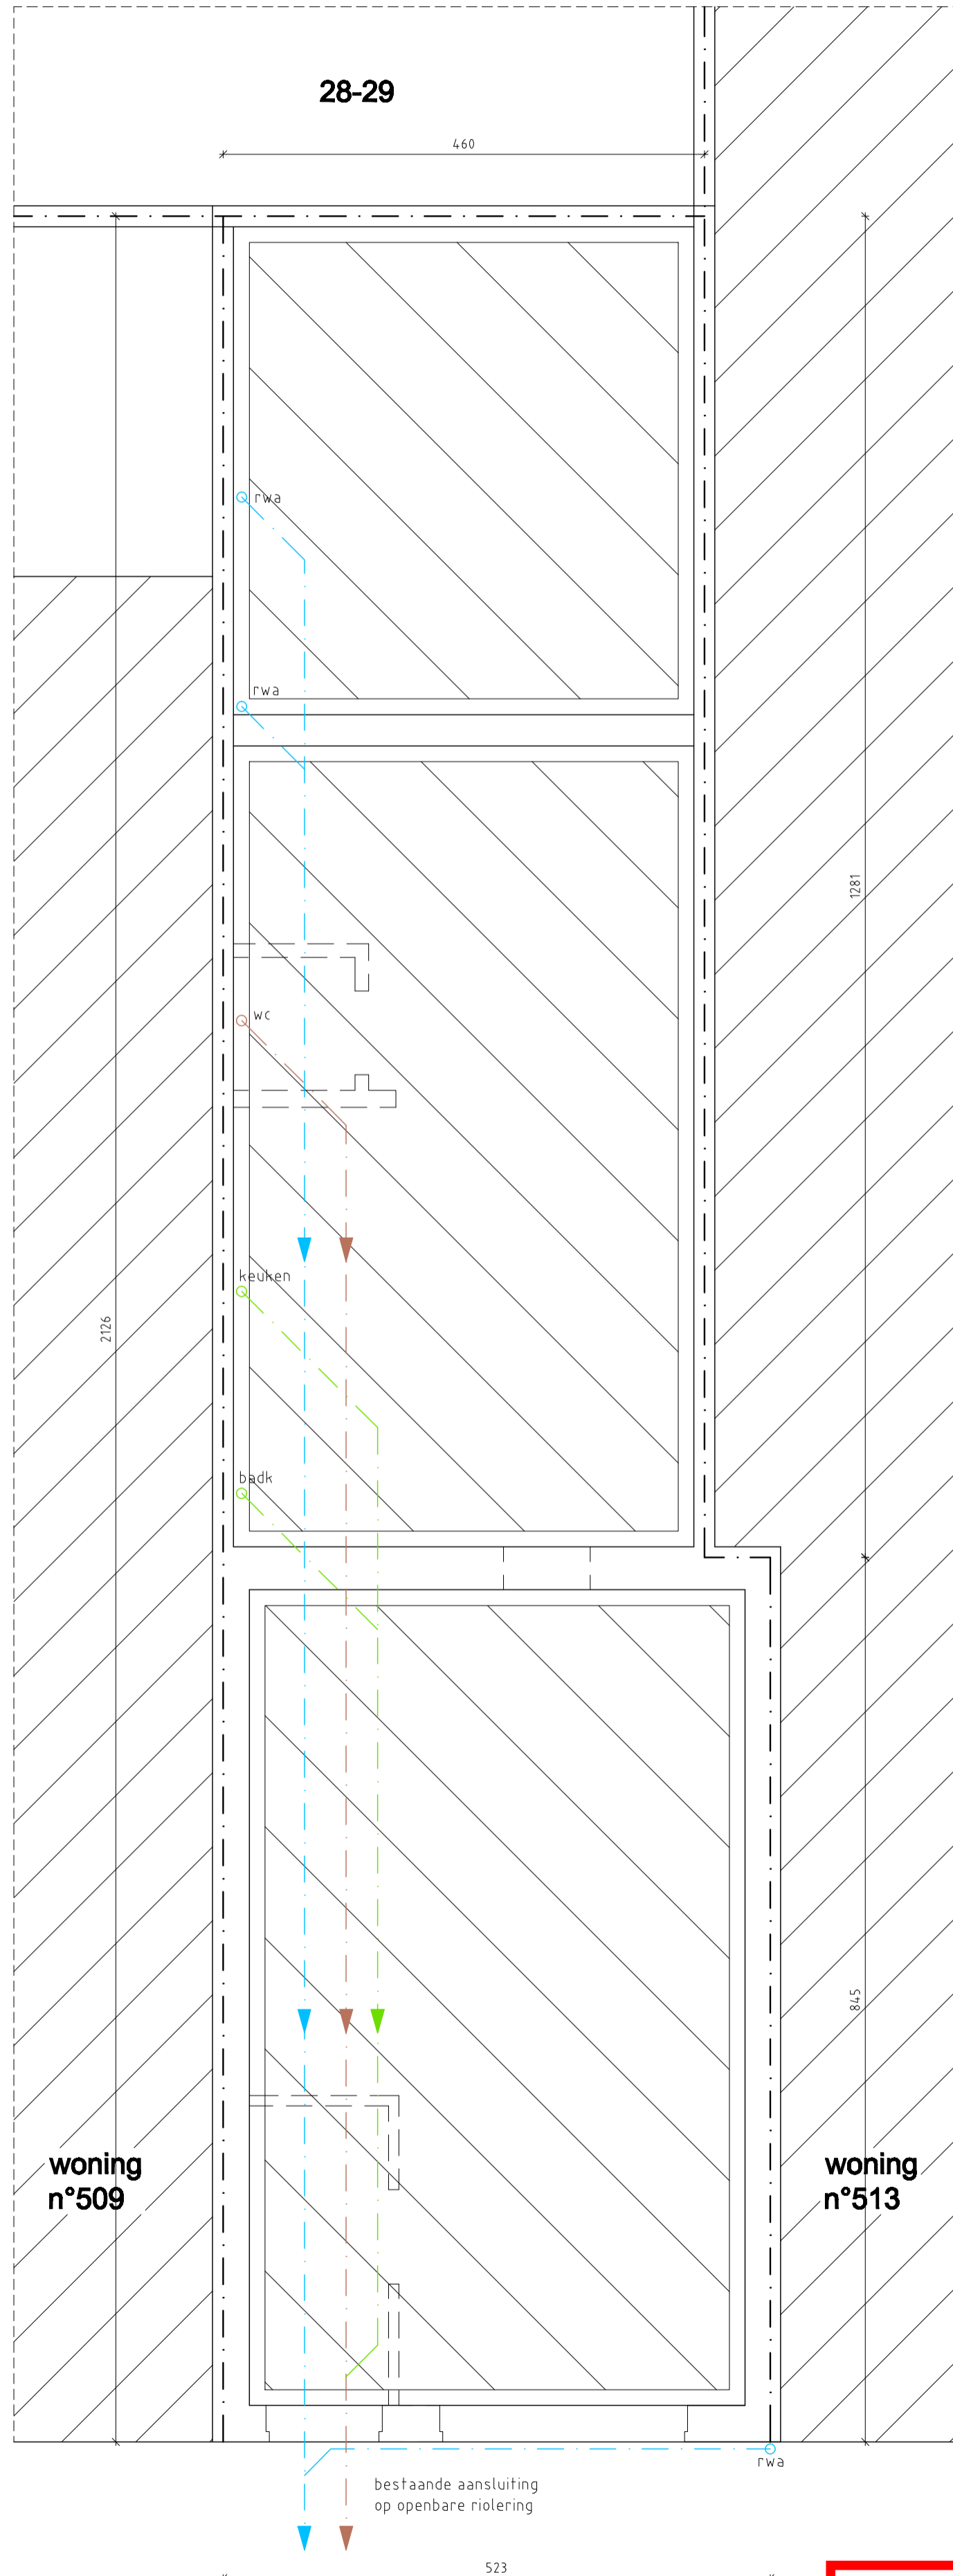
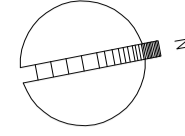


plan fundering/riolering nieuwe toestand 1/50

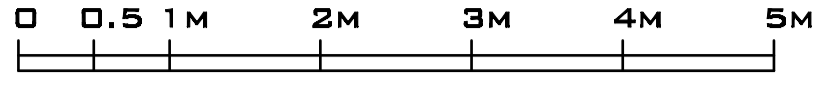

**ZIE BIJZONDERE
VOORWAARDE(N)**