
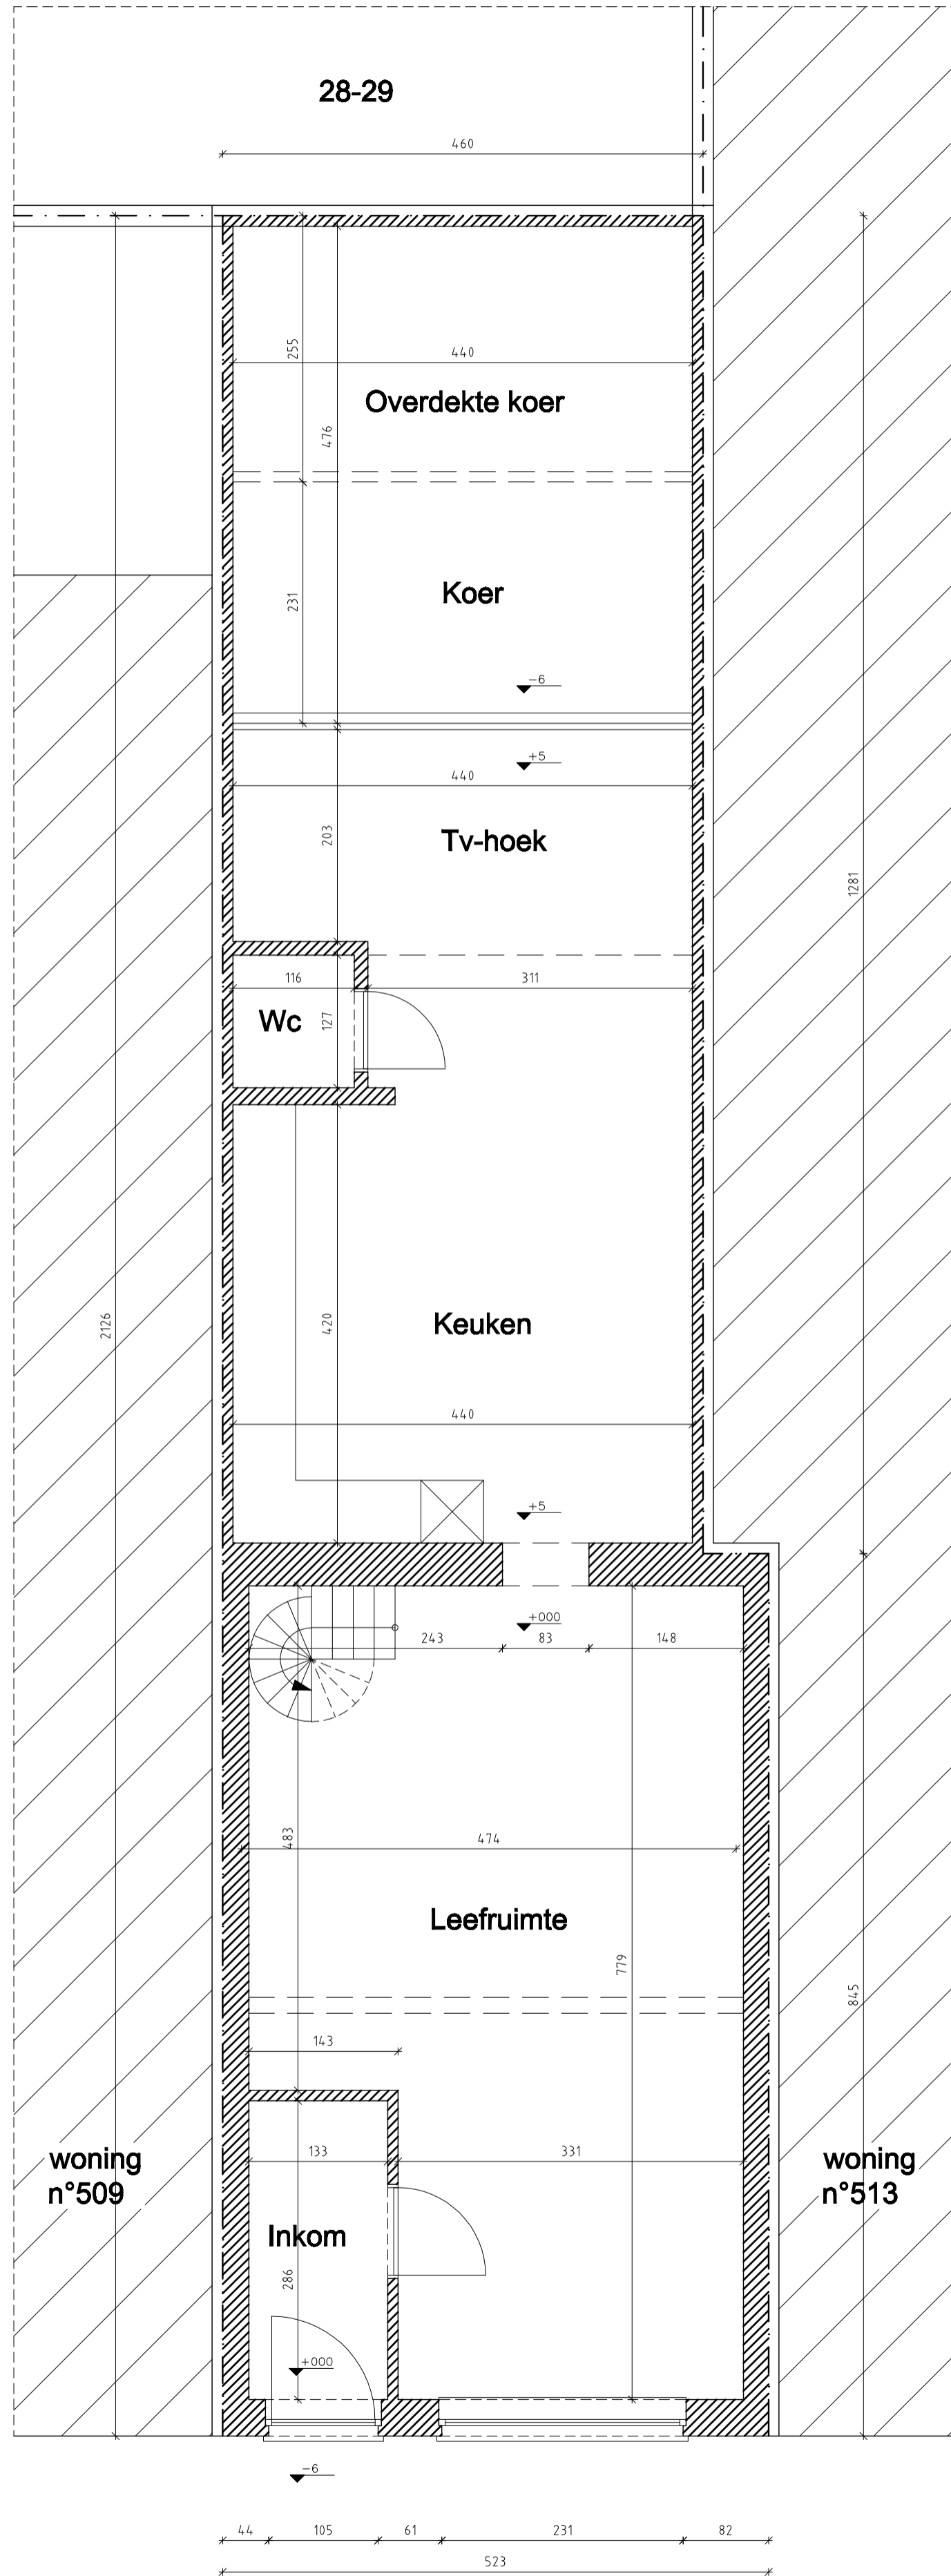
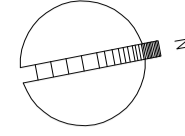


# plan gelijkvloers bestaande toestand 1/50

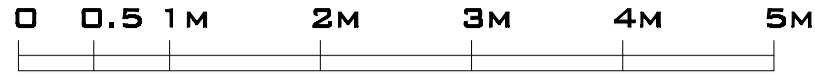

woning n°511