
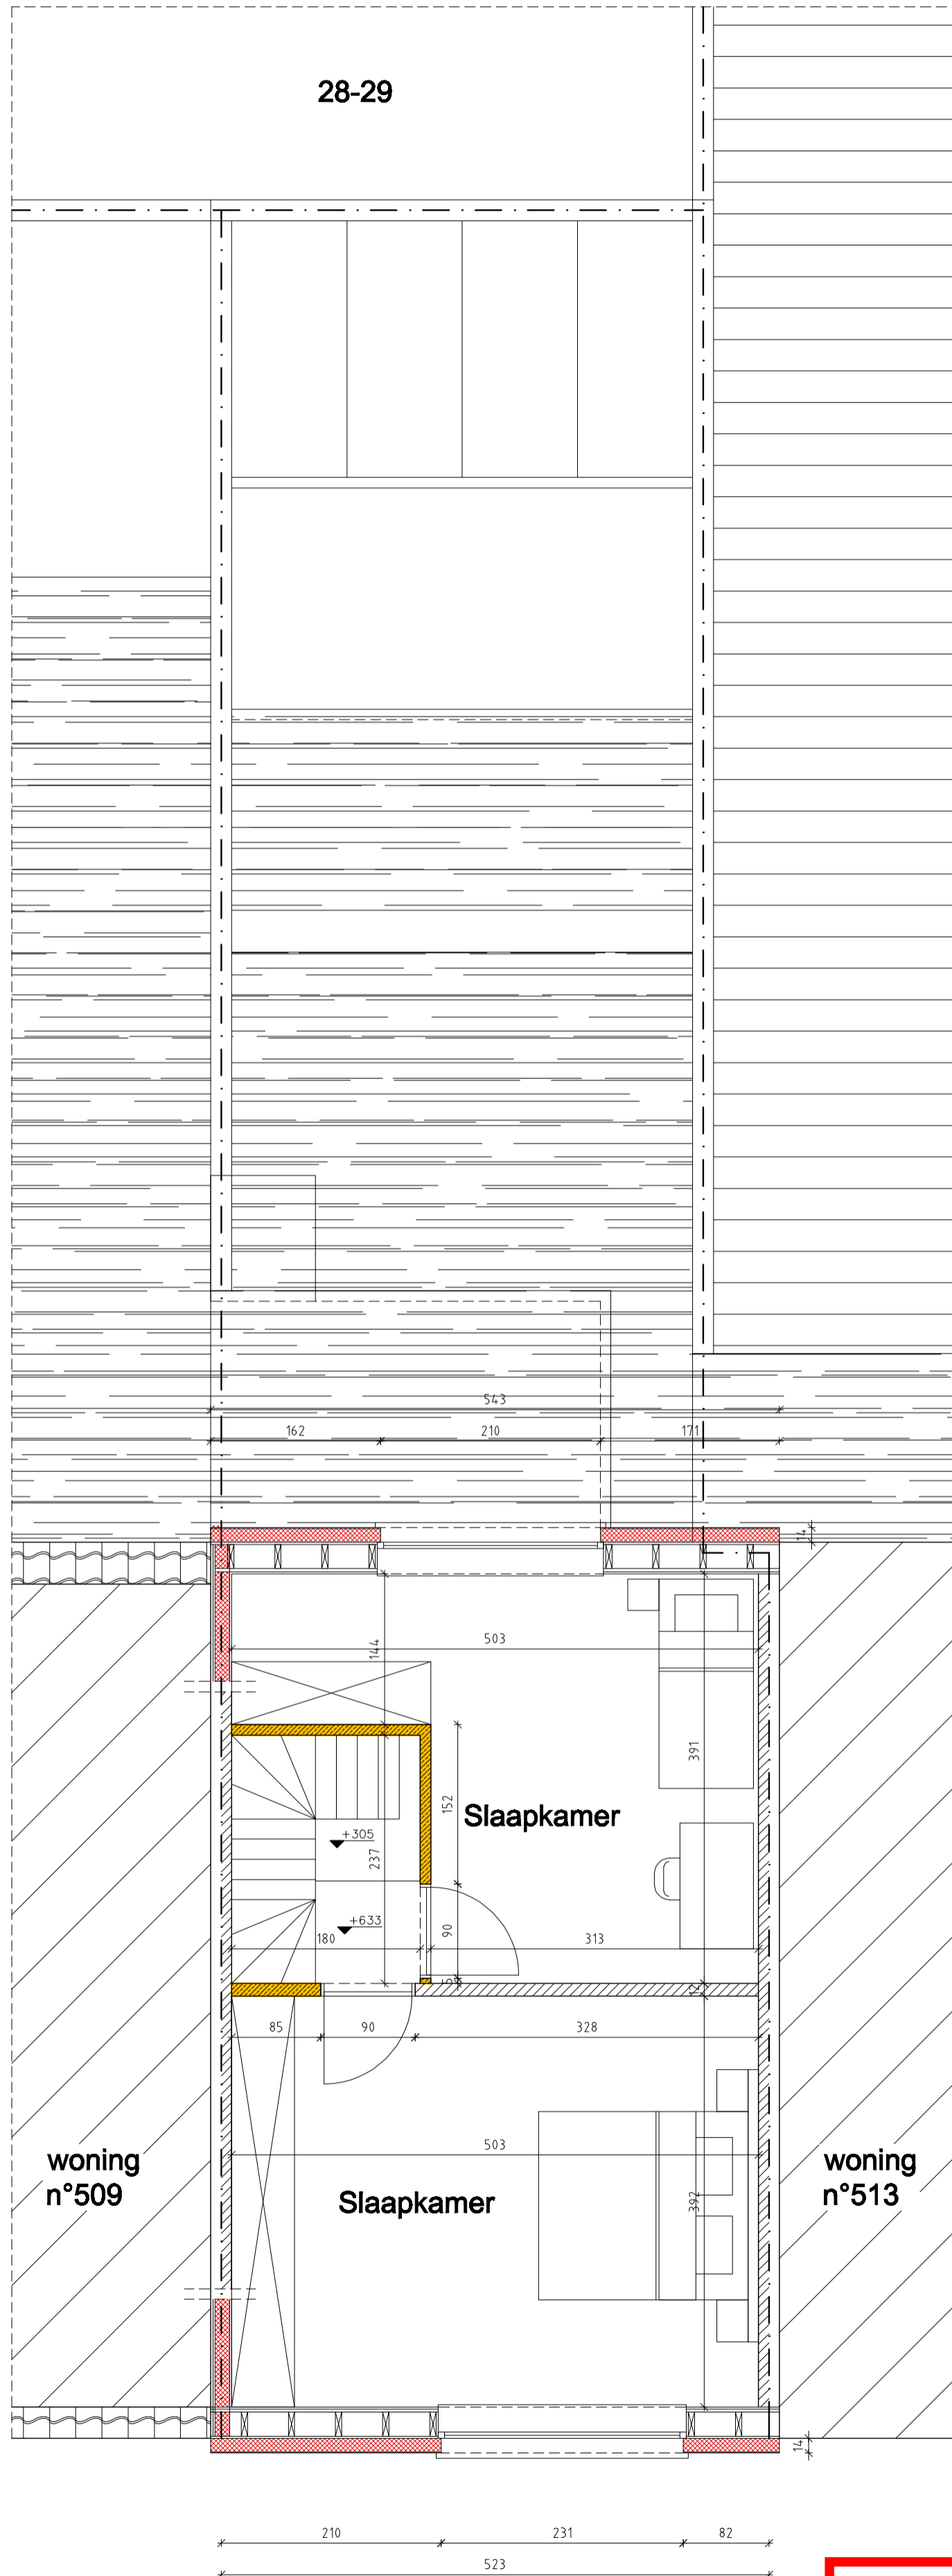
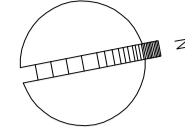


plan verdieping 02  
nieuwe toestand 1/50

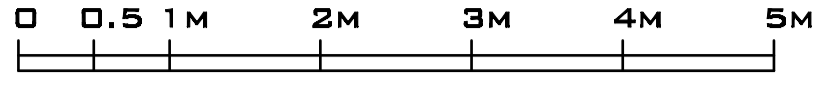

**ZIE BIJZONDERE  
VOORWAARDE(N)**