
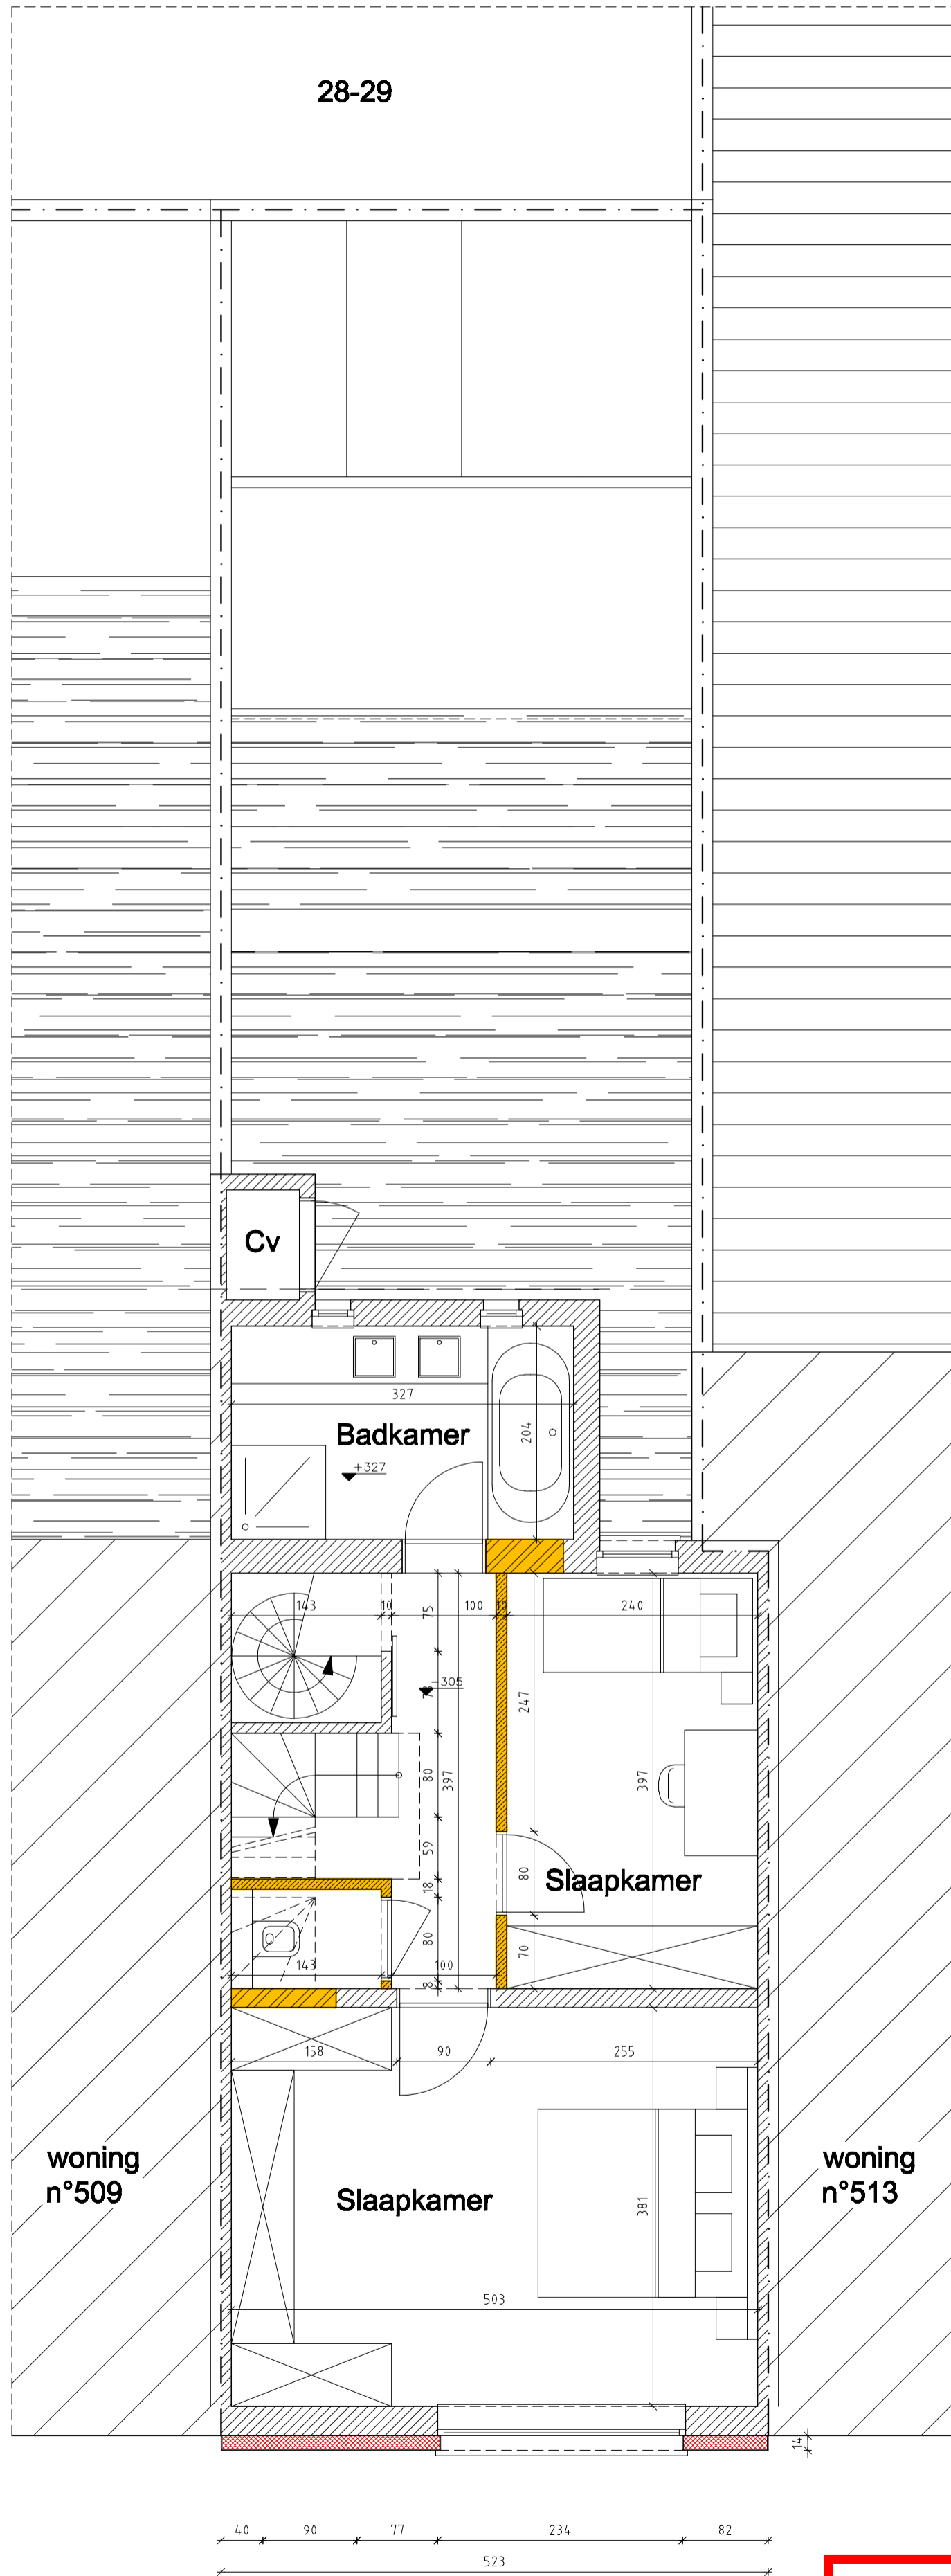
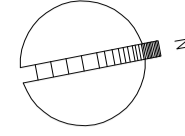


plan verdieping 01
nieuwe toestand 1/50

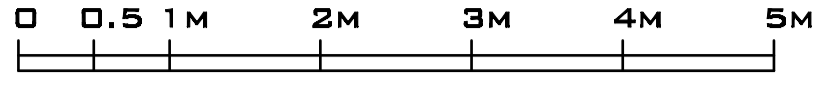

**ZIE BIJZONDERE
VOORWAARDE(N)**