Aanvrager:

Plunged

Louis Behaeghe
Heleen Vanelverdinghe
Christian Bartels
Hélène Behaeghe

Project:

Dampoortstraat 30, 9000 Gent
Kad. geg.: 4e afdeling, sectie D, perceel 402y

Functiewijziging

Voorgevel bestaande toestand

Datum: 25-04-2026
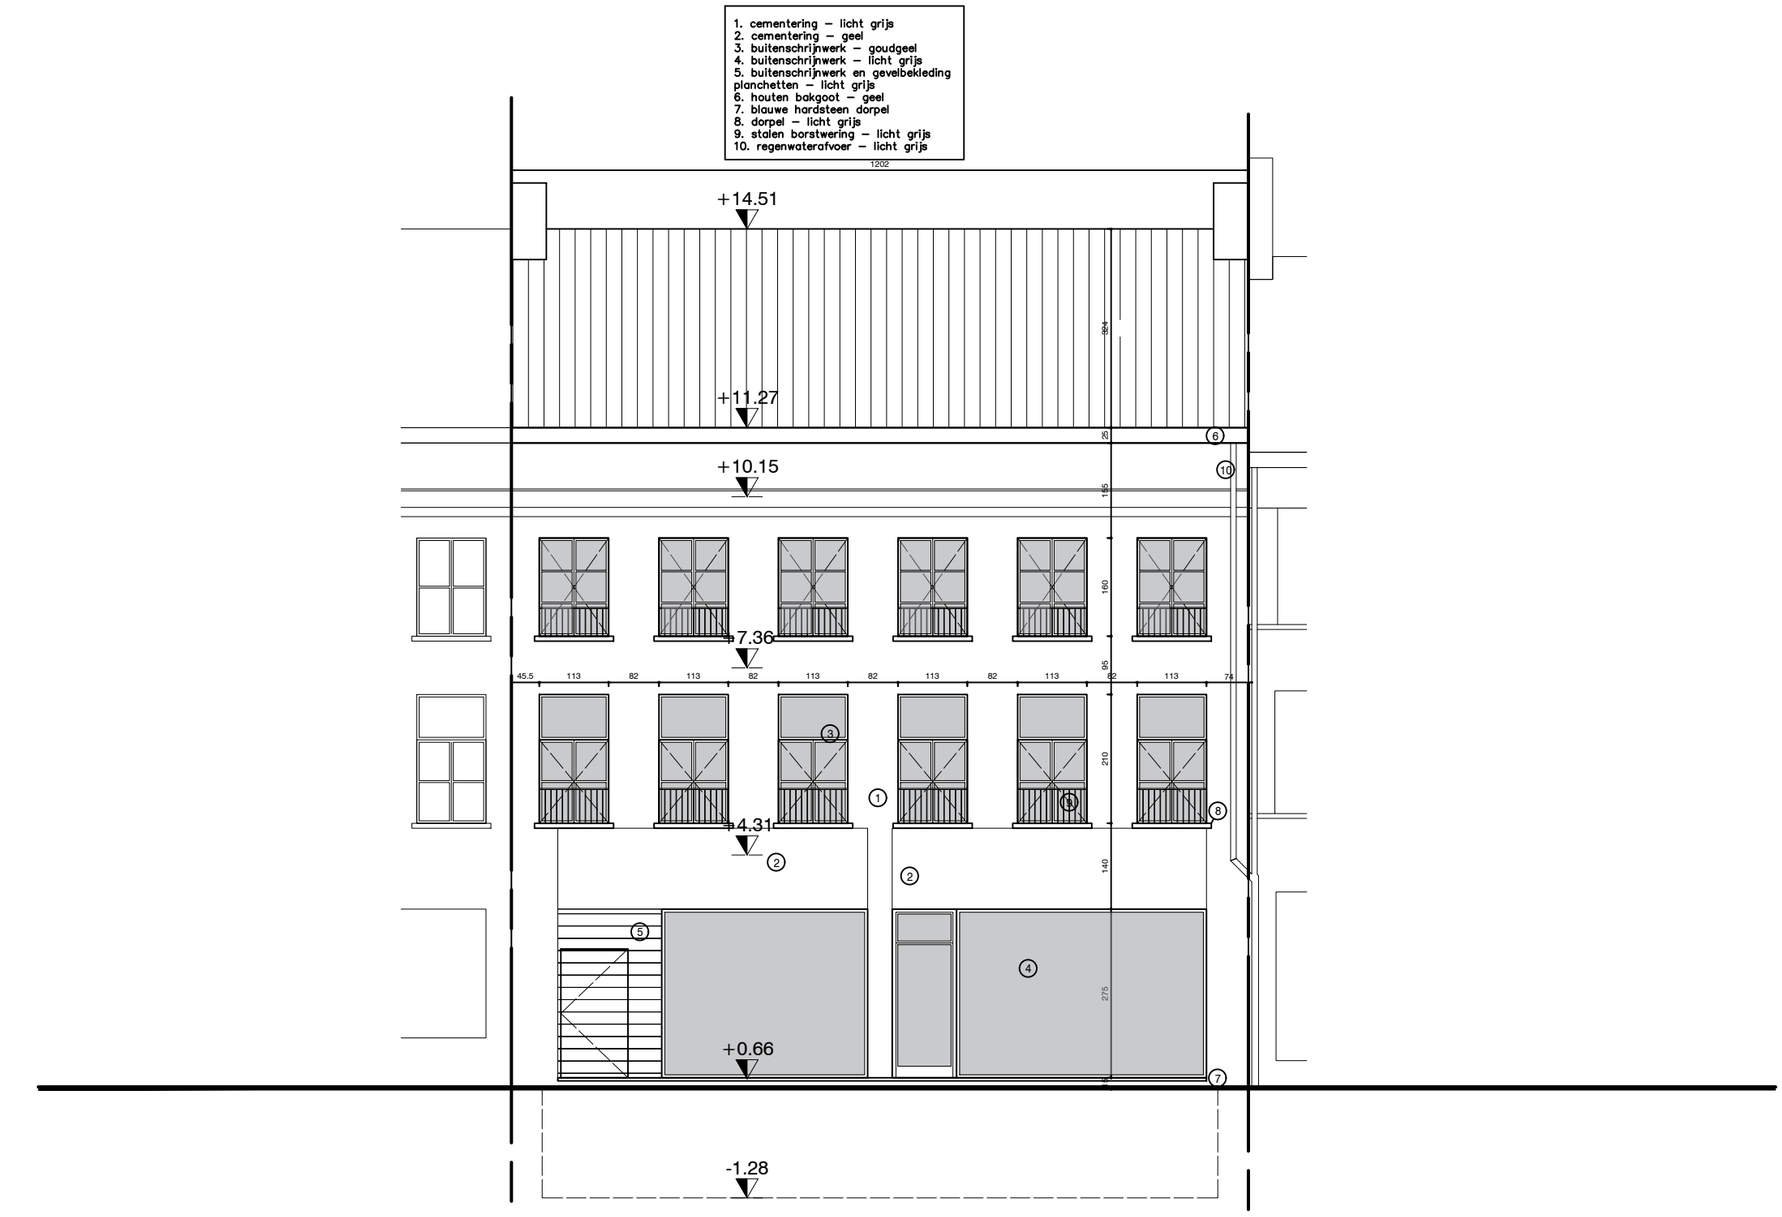
Schaal: 1/100