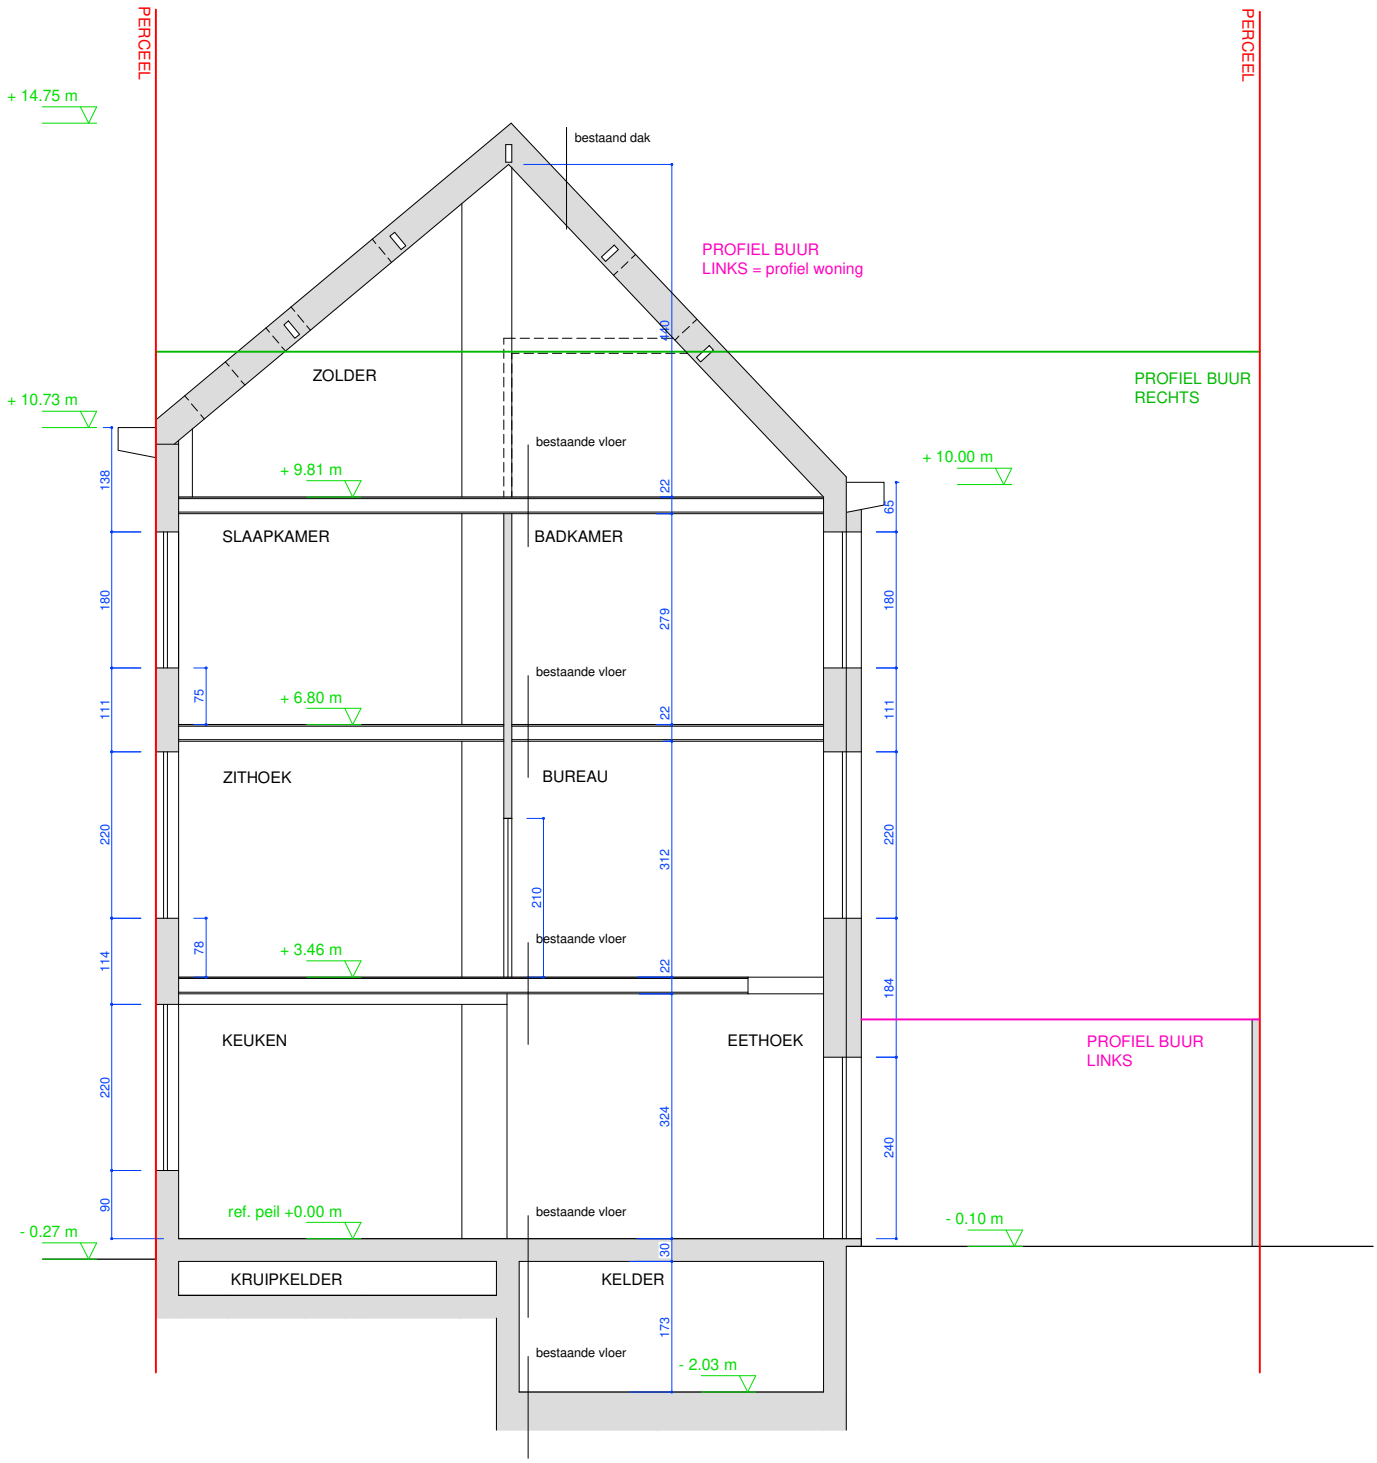

SNEDE AA
bestaande toestand

0 1 2 3 4 5 m

schaal 1/100

ARCHITECT BV