


**ZIE BIJZONDERE  
VOORWAARDE(N)**

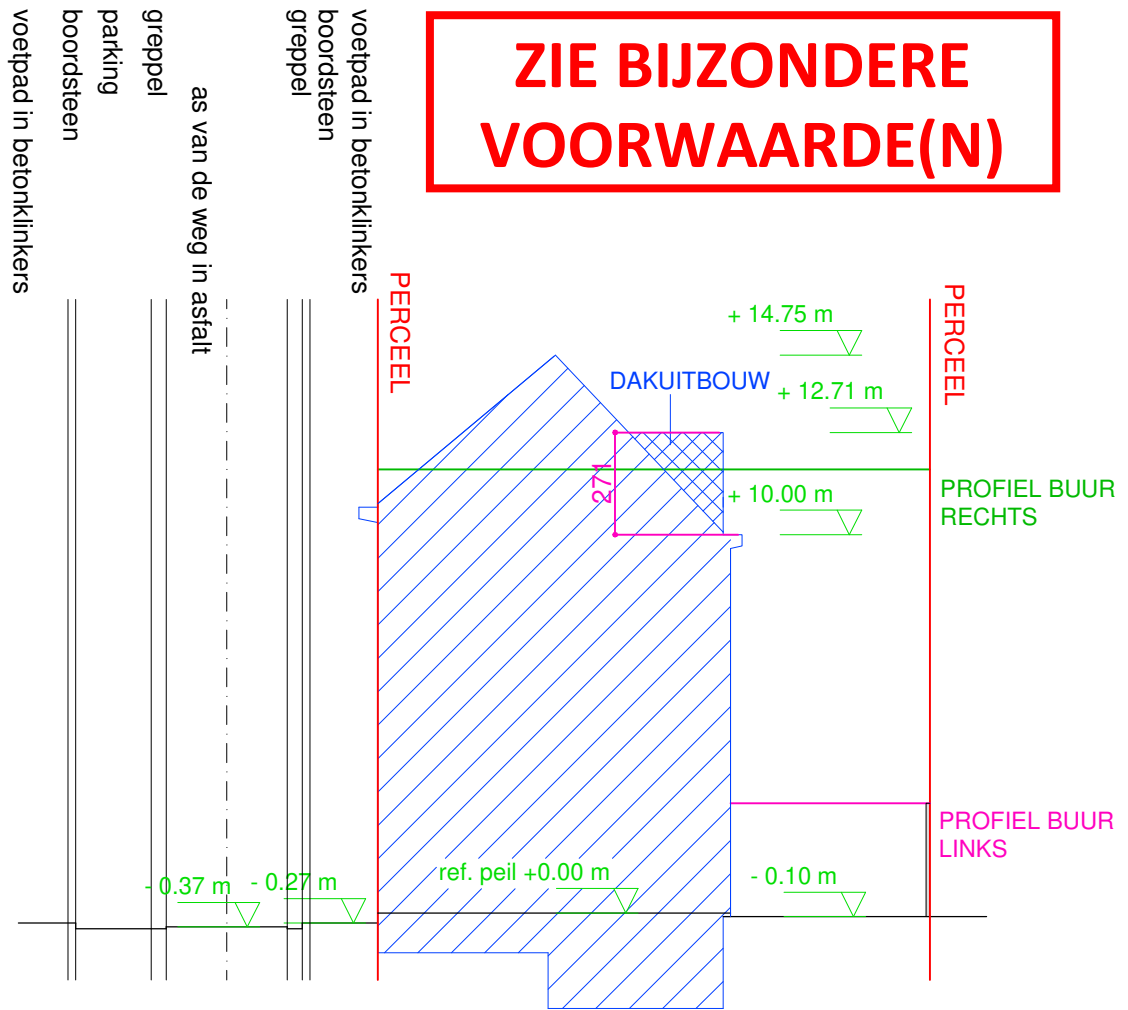

TERREINPROFIEL nieuwe toestand  
schaal 1/200

- terreinprofiel ongewijzigd

0 1 2 3 4 5 m