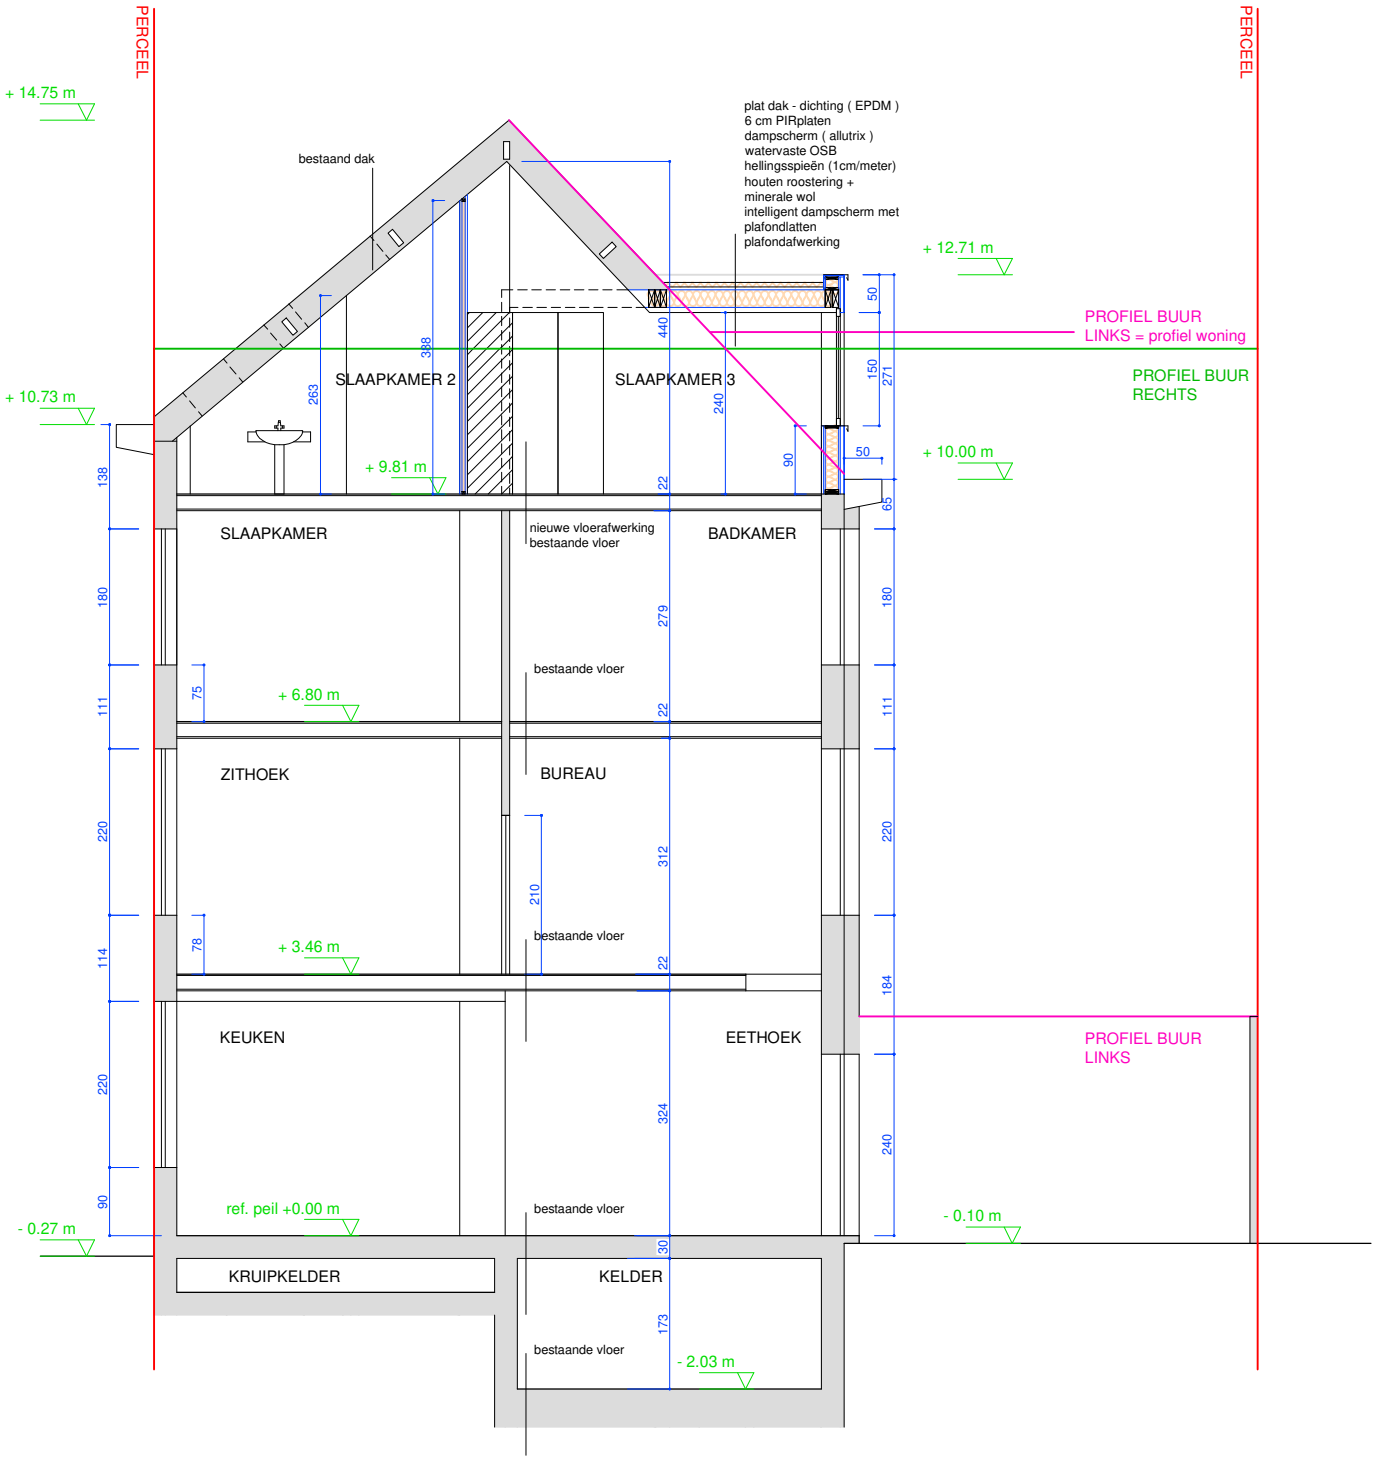

SNEDE AA
nieuwe toestand

0 1 2 3 4 5 m

ZIE BIJZONDERE VOORWAARDE(N)

schaal 1/100

ARCHITECT BV