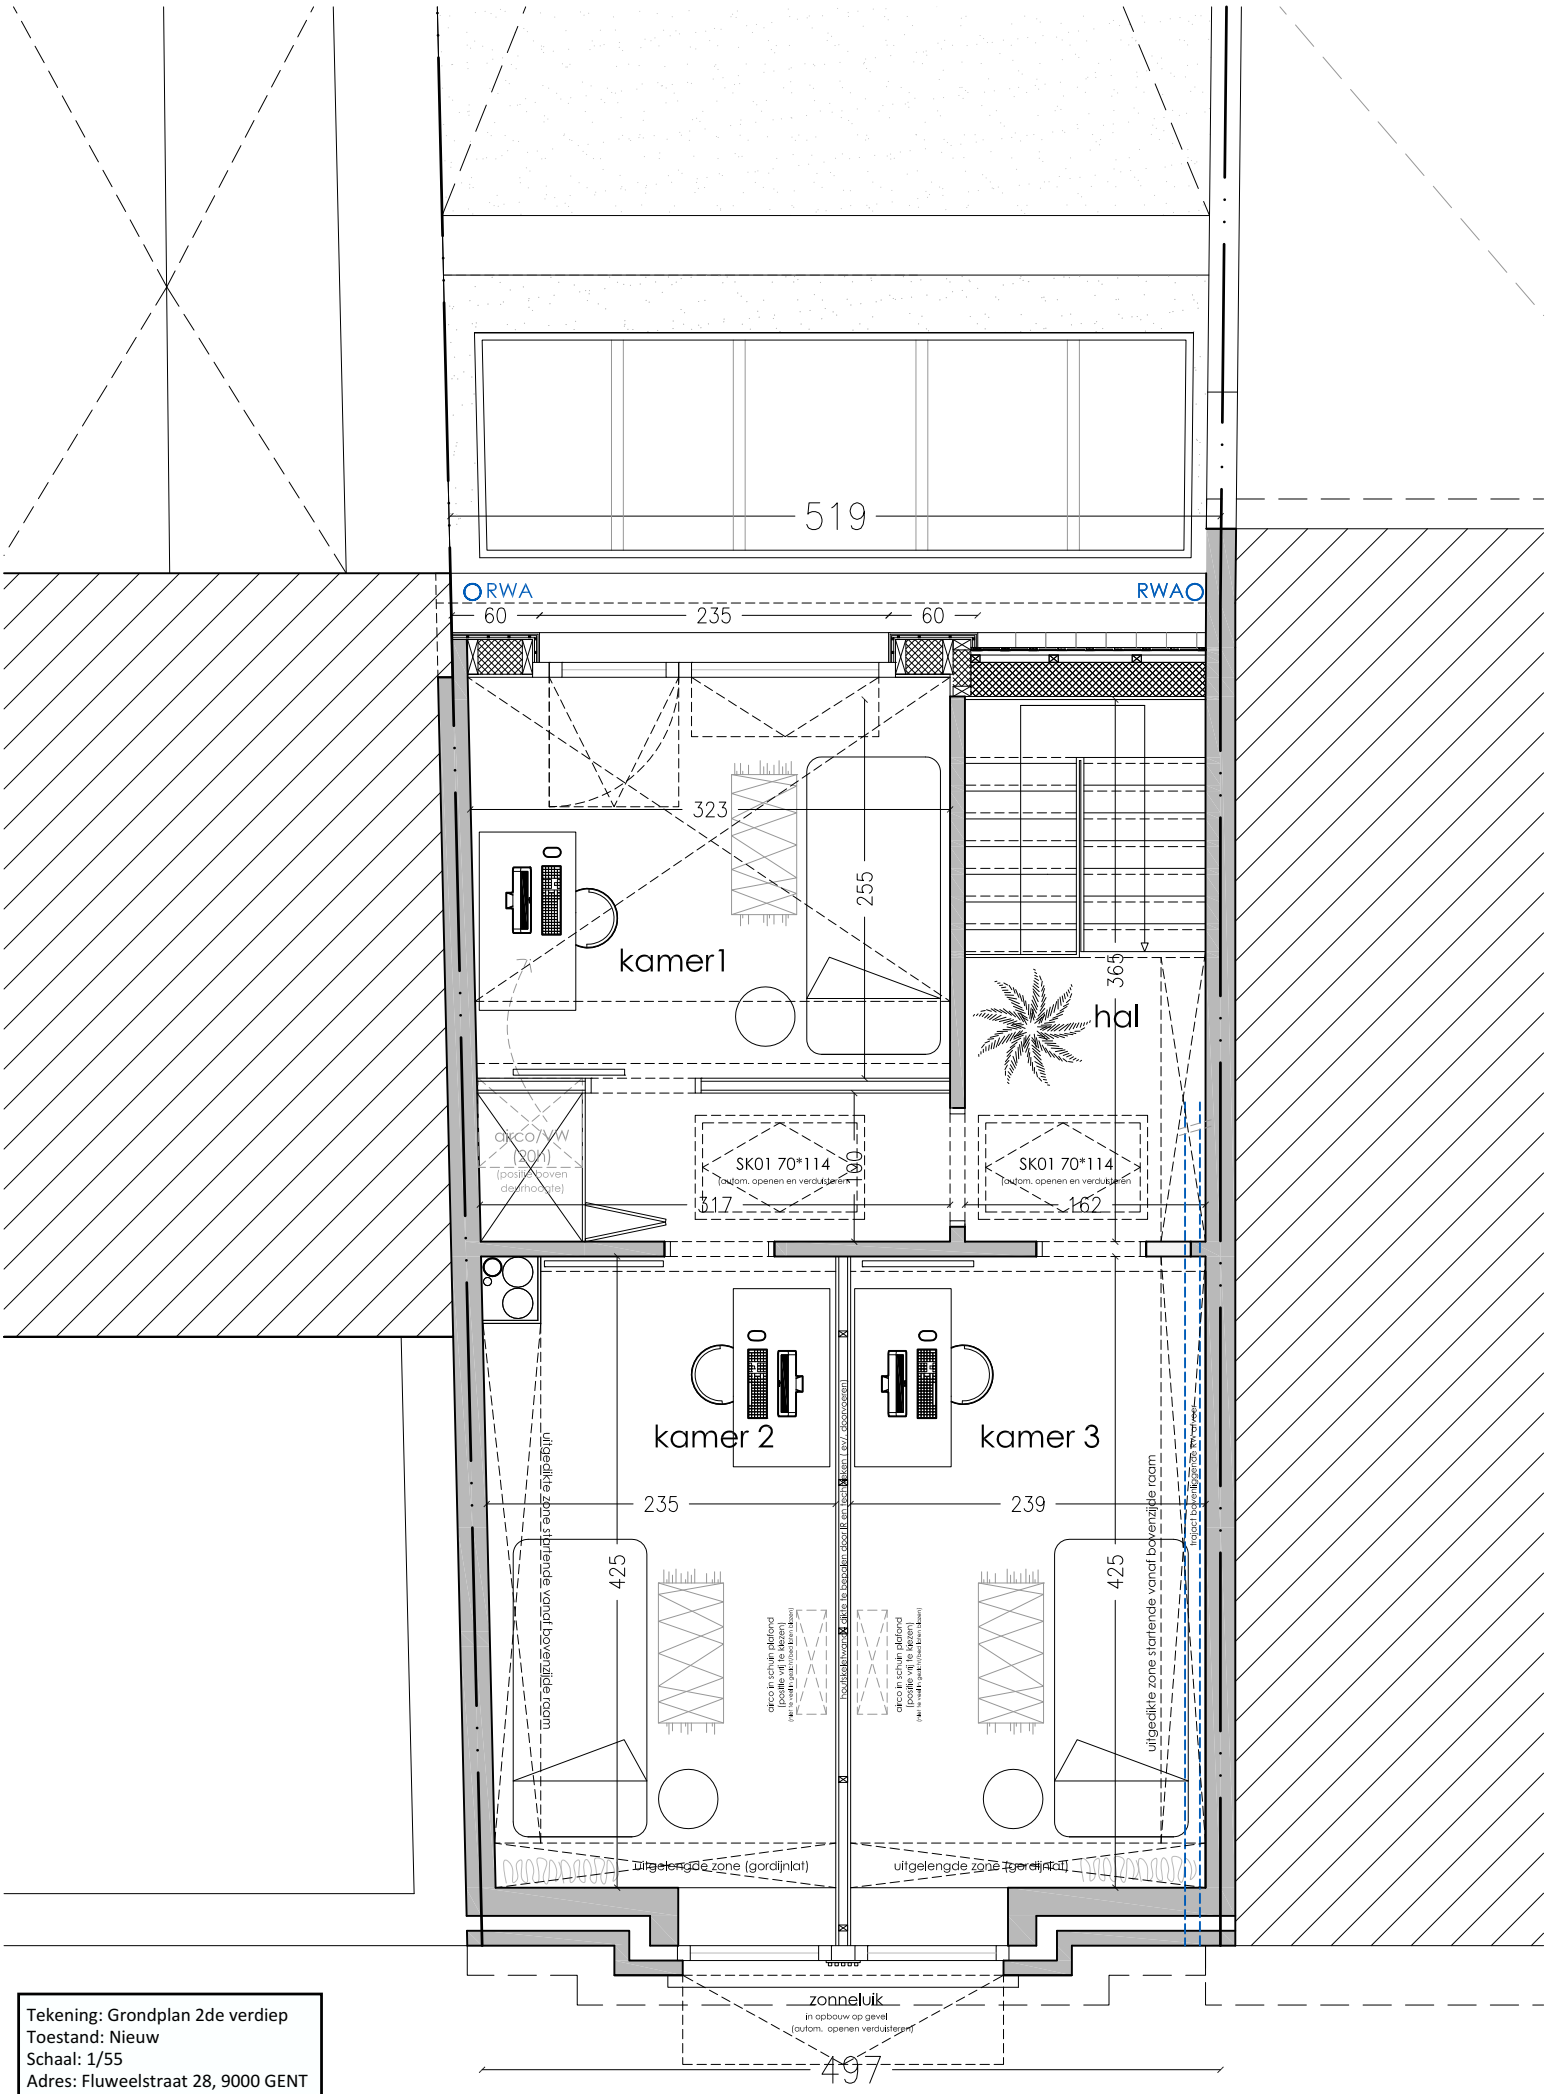

Tekening: Grondplan 2de verdiep
Toestand: Nieuw
Schaal: 1/55
Adres: Fluweelstraat 28, 9000 GENT