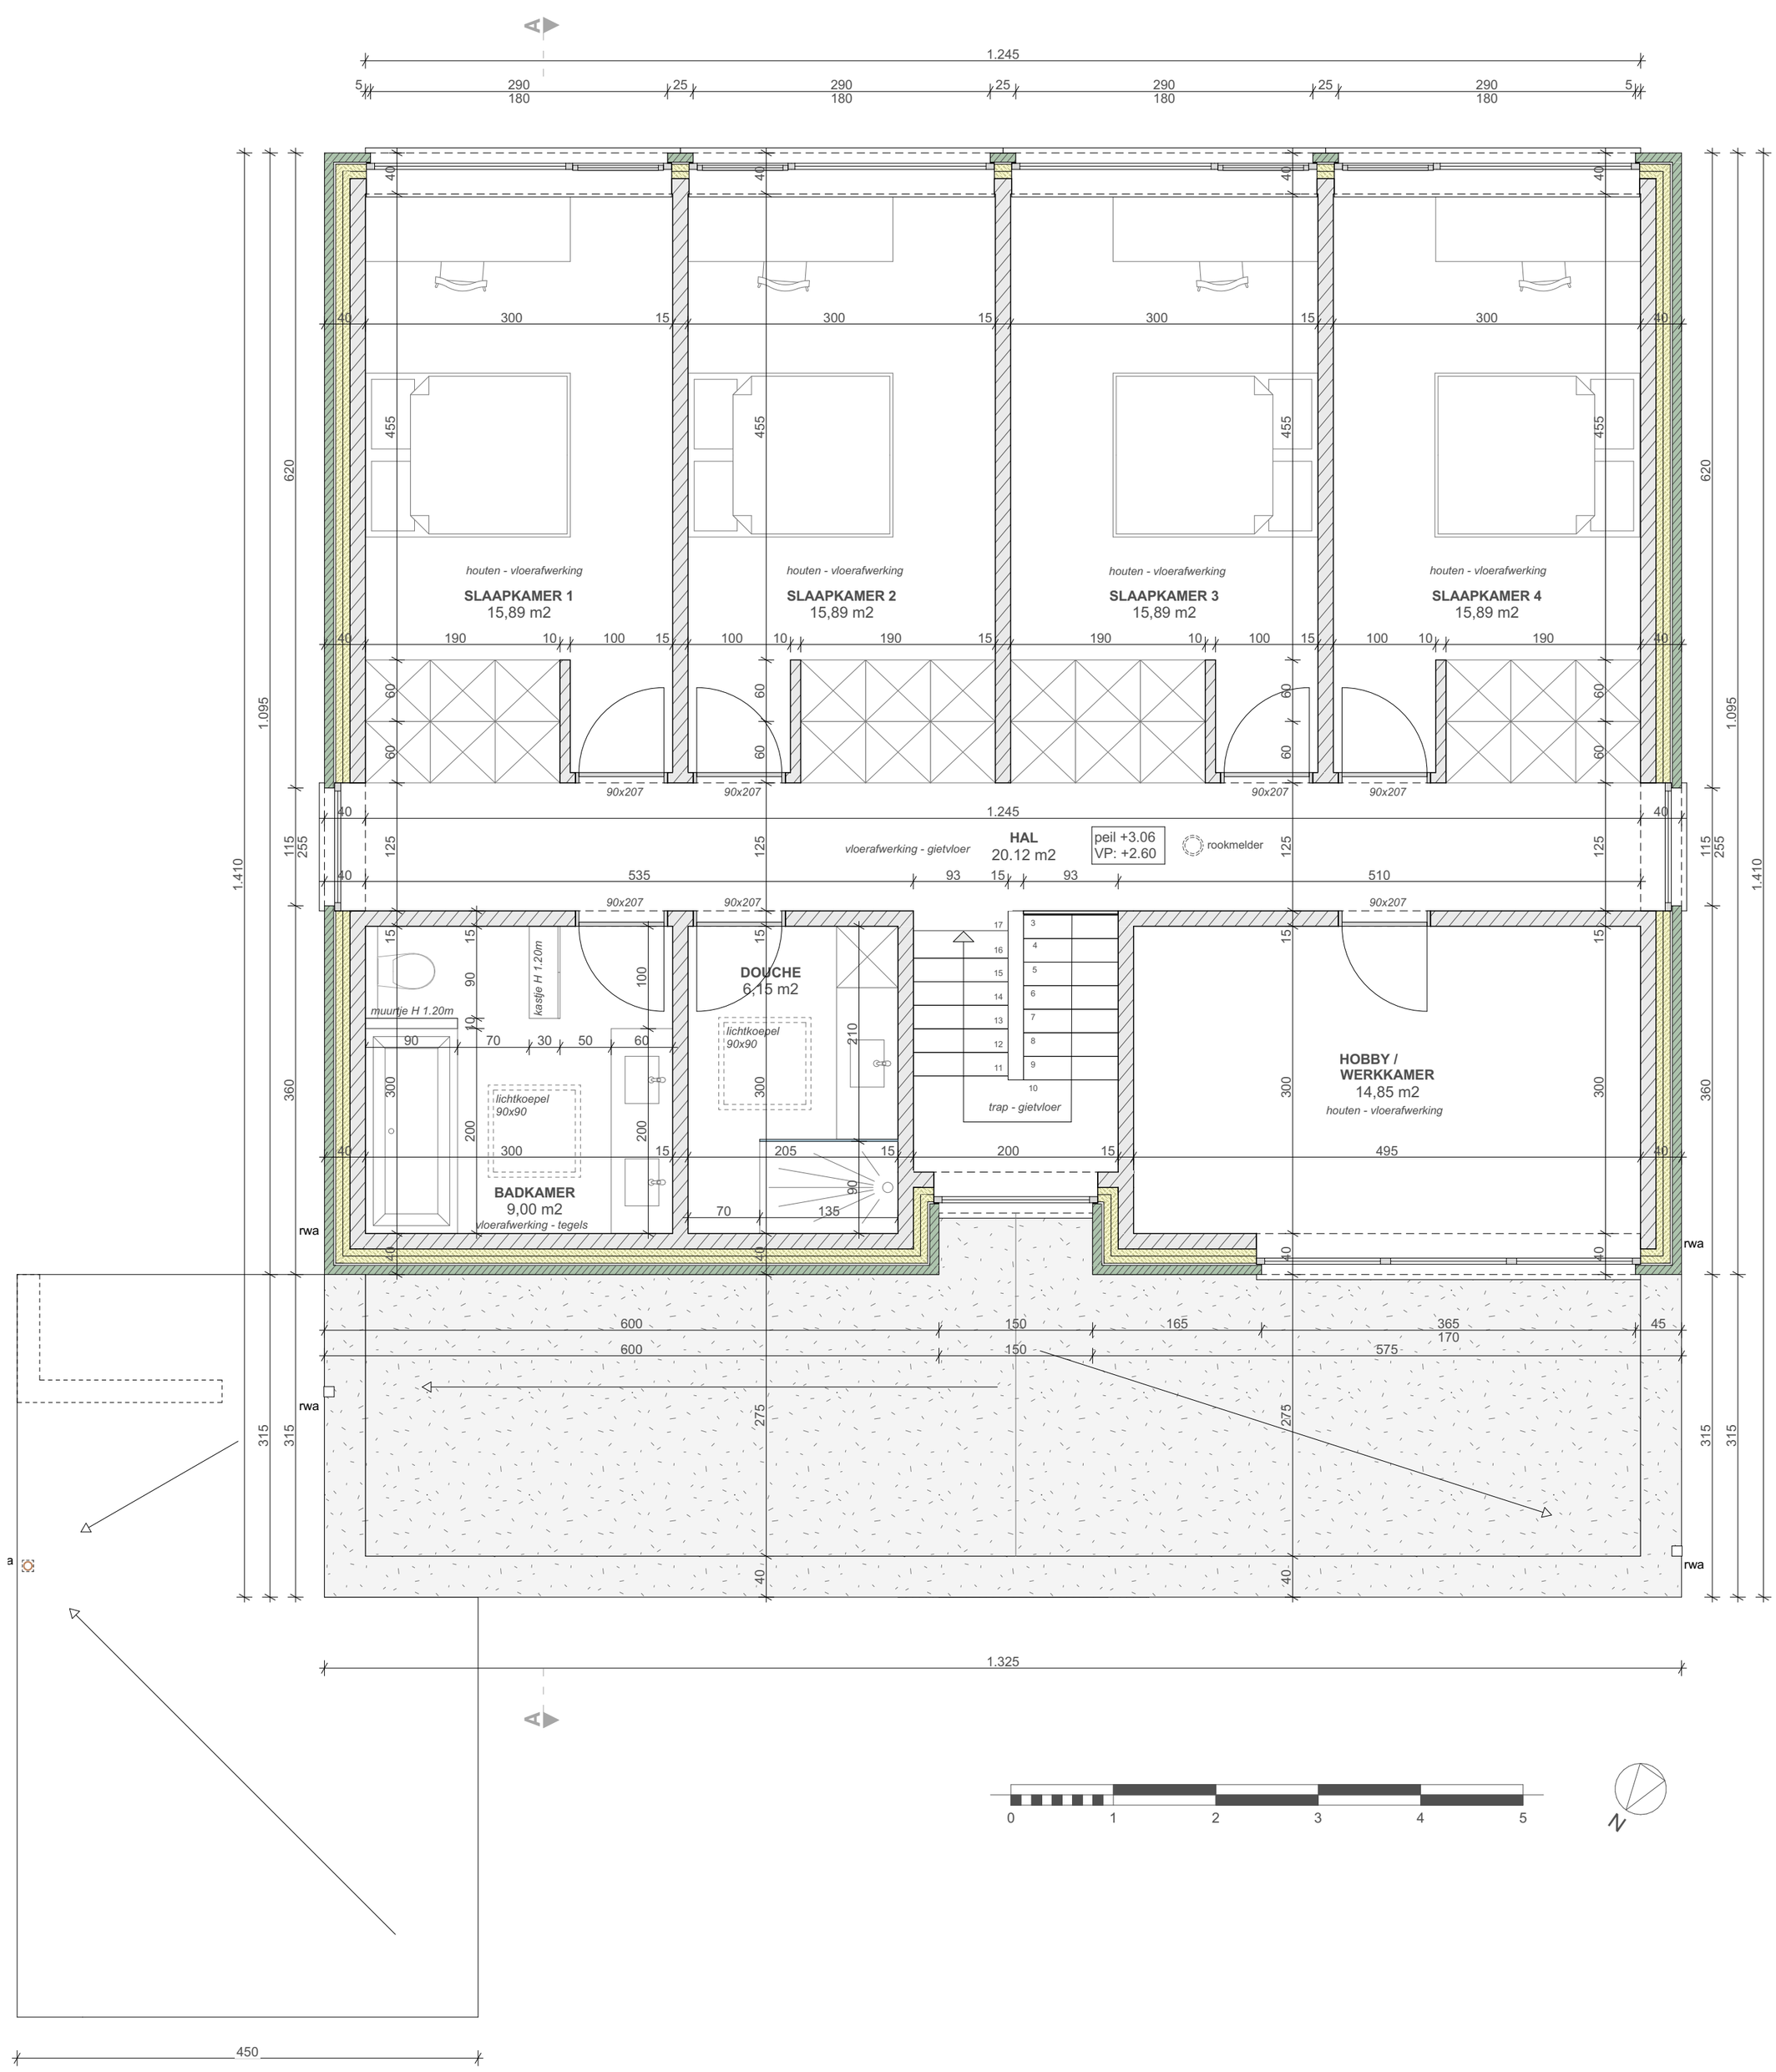

ZIE BIJZONDERE VOORWAARDE(N)

Project: Sloop en wederopbouw woning	Bouwheer: Le Fevre - Schoonbaert	Verdieping A2 woning	1:50	BA_Woning_P_N_3_
	Ligging: Gentbruggekouter 18, 9050 Gentbrugge	Nieuwe toestand	19-03-2026	

Architect Mieke Vrindts - Gentbruggekouter 5 - 9050 Gentbrugge - tel: 09/232 44 31