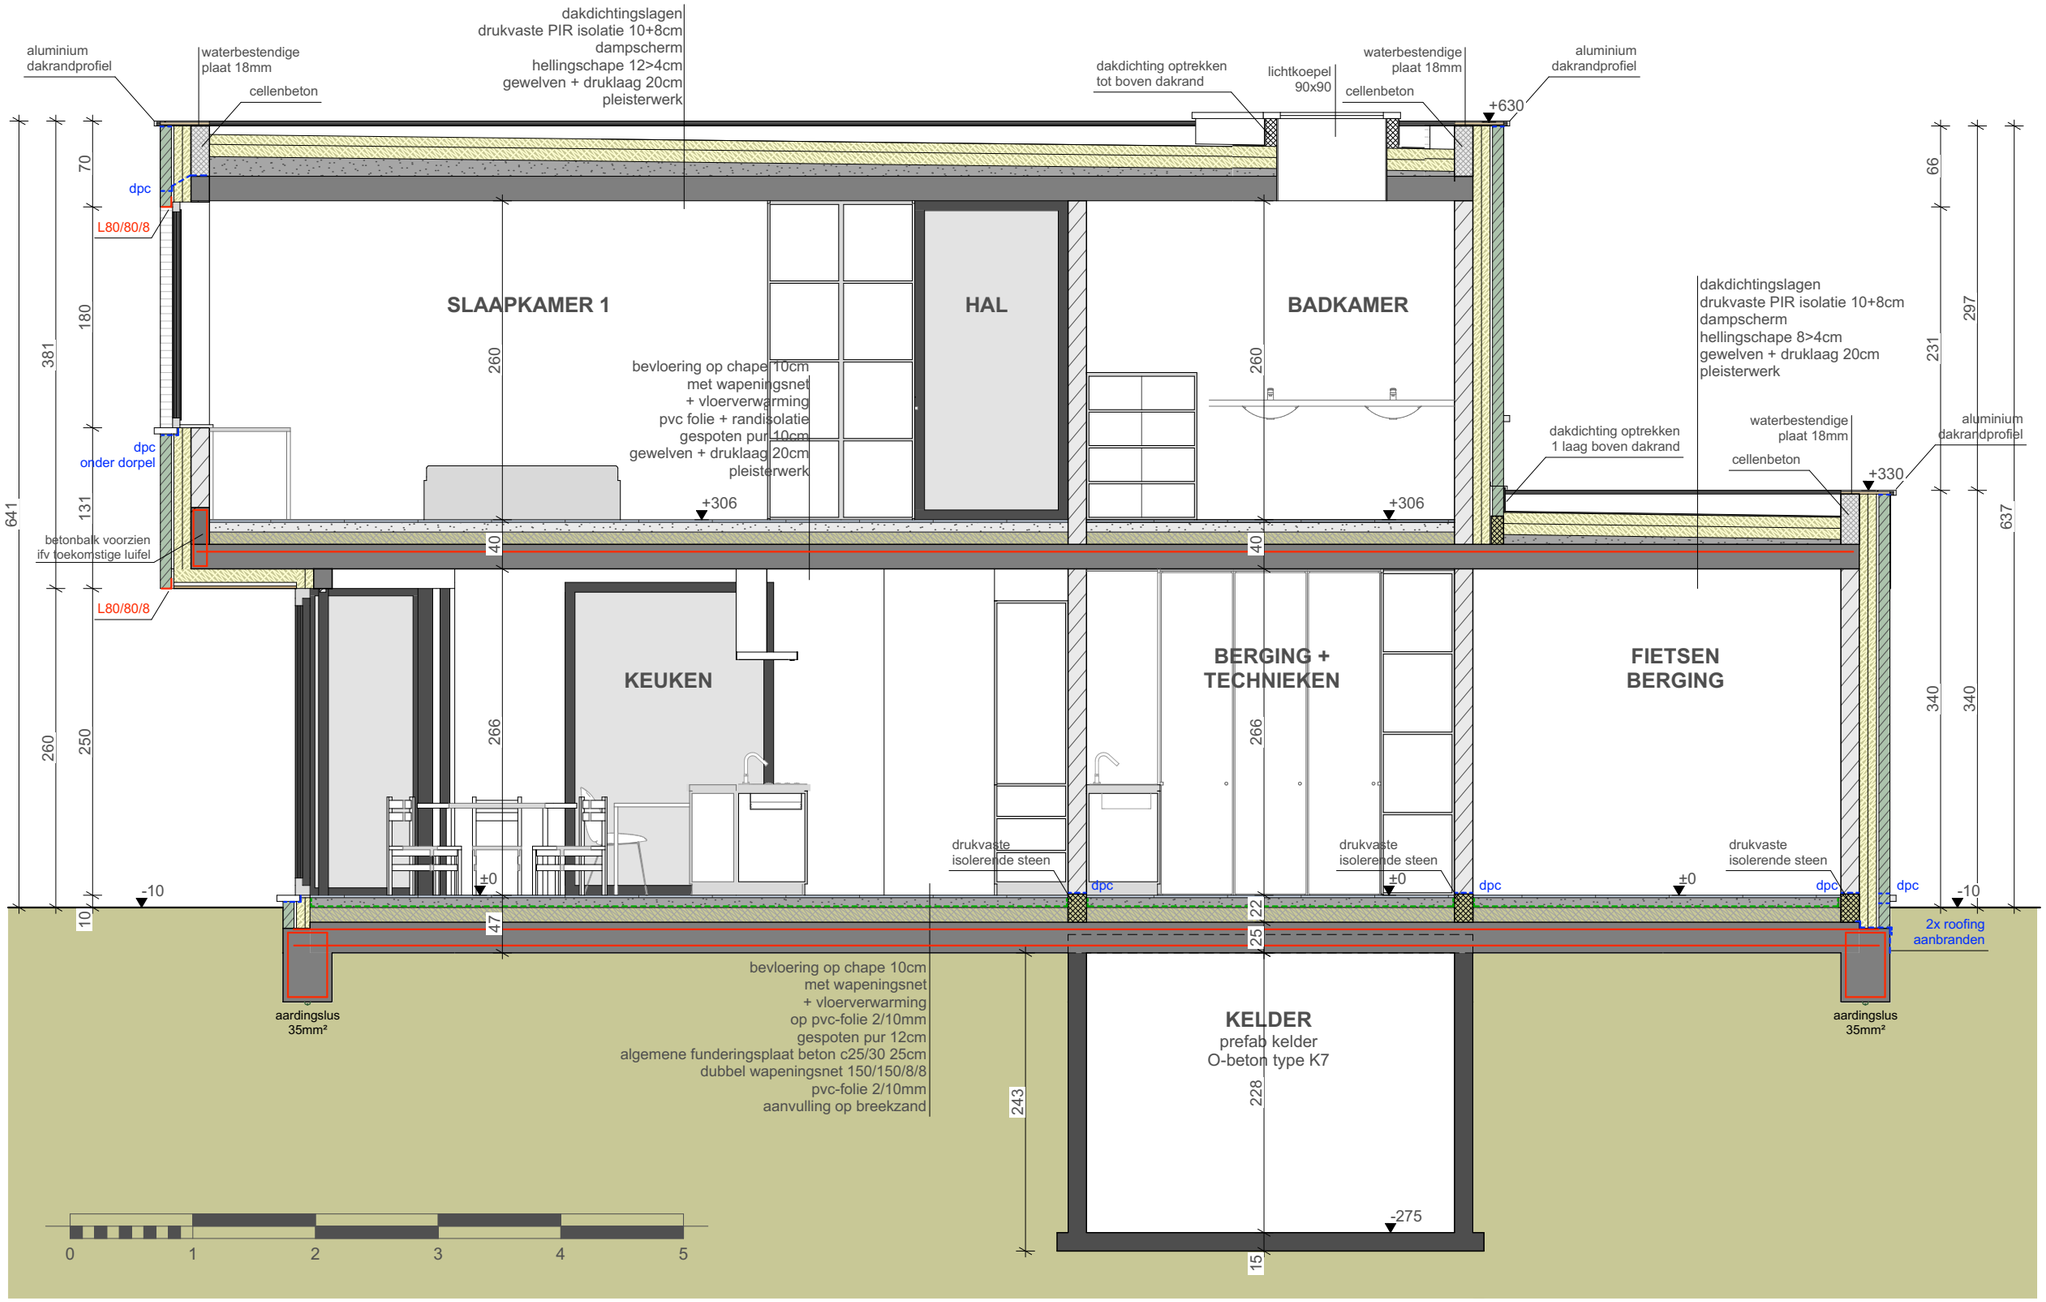

ZIE BIJZONDERE VOORWAARDE(N)

Project: Sloop en wederopbouw woning	**Bouwheer: Le Fevre - Schoonbaert**	**Doorsnede A woning**	**1:50**	**BA_Woning_S_N_1_**
	Ligging: Gentbruggekouter 18, 9050 Gentbrugge	**Nieuwe toestand**	**19-03-2026**	

Architect Mieke Vrindts - Gentbruggekouter 5 - 9050 Gentbrugge - tel: 09/232 44 31