


Gevelmaterialen tuinberging - nieuwe toestand:

- Houten gevelafwerking
- Dakrandprofiel in aluminium - antraciet of bronskleurig
- Houten schrijnwerk
- Regenafleiders in anthrazink 10/10

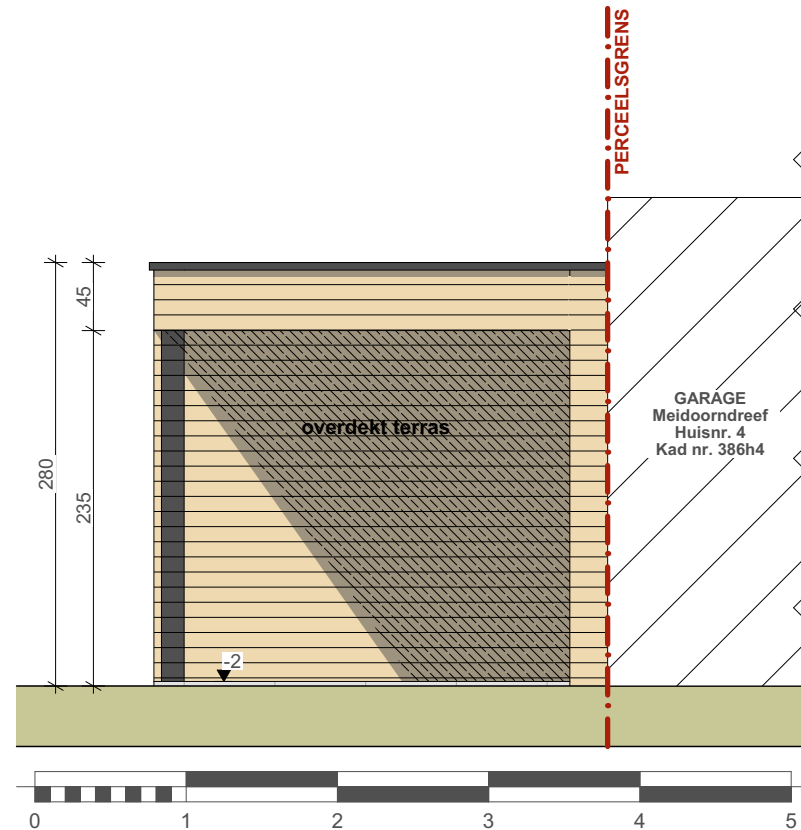

**Tuinberging - Rechtergevel
Schaal: 1:50**

**ZIE BIJZONDERE
VOORWAARDE(N)**

Project: Sloop en wederopbouw woning	Bouwheer: Le Fevre - Schoonbaert	Rechter zijgevel tuinberging	1:50	BA_Tuinberging_G_N_3_
	Ligging: Gentbruggekouter 18, 9050 Gentbrugge	Nieuwe toestand	19-03-2026	

Architect Mieke Vrindts - Gentbruggekouter 5 - 9050 Gentbrugge - tel: 09/232 44 31