


- Gevelmaterialen - nieuwe toestand:**
- Gevelsteen - lichtkleurige gevelsteen
 - Dakrandprofiel in aluminium - antraciet of bronskleurig
 - Schrijnwerk in aluminium - antraciet of bronskleurig
 - Regenafleiders in anthrazink 10/10
 - Carport - aluminium gevelbekleding, antraciet of bronskleurig

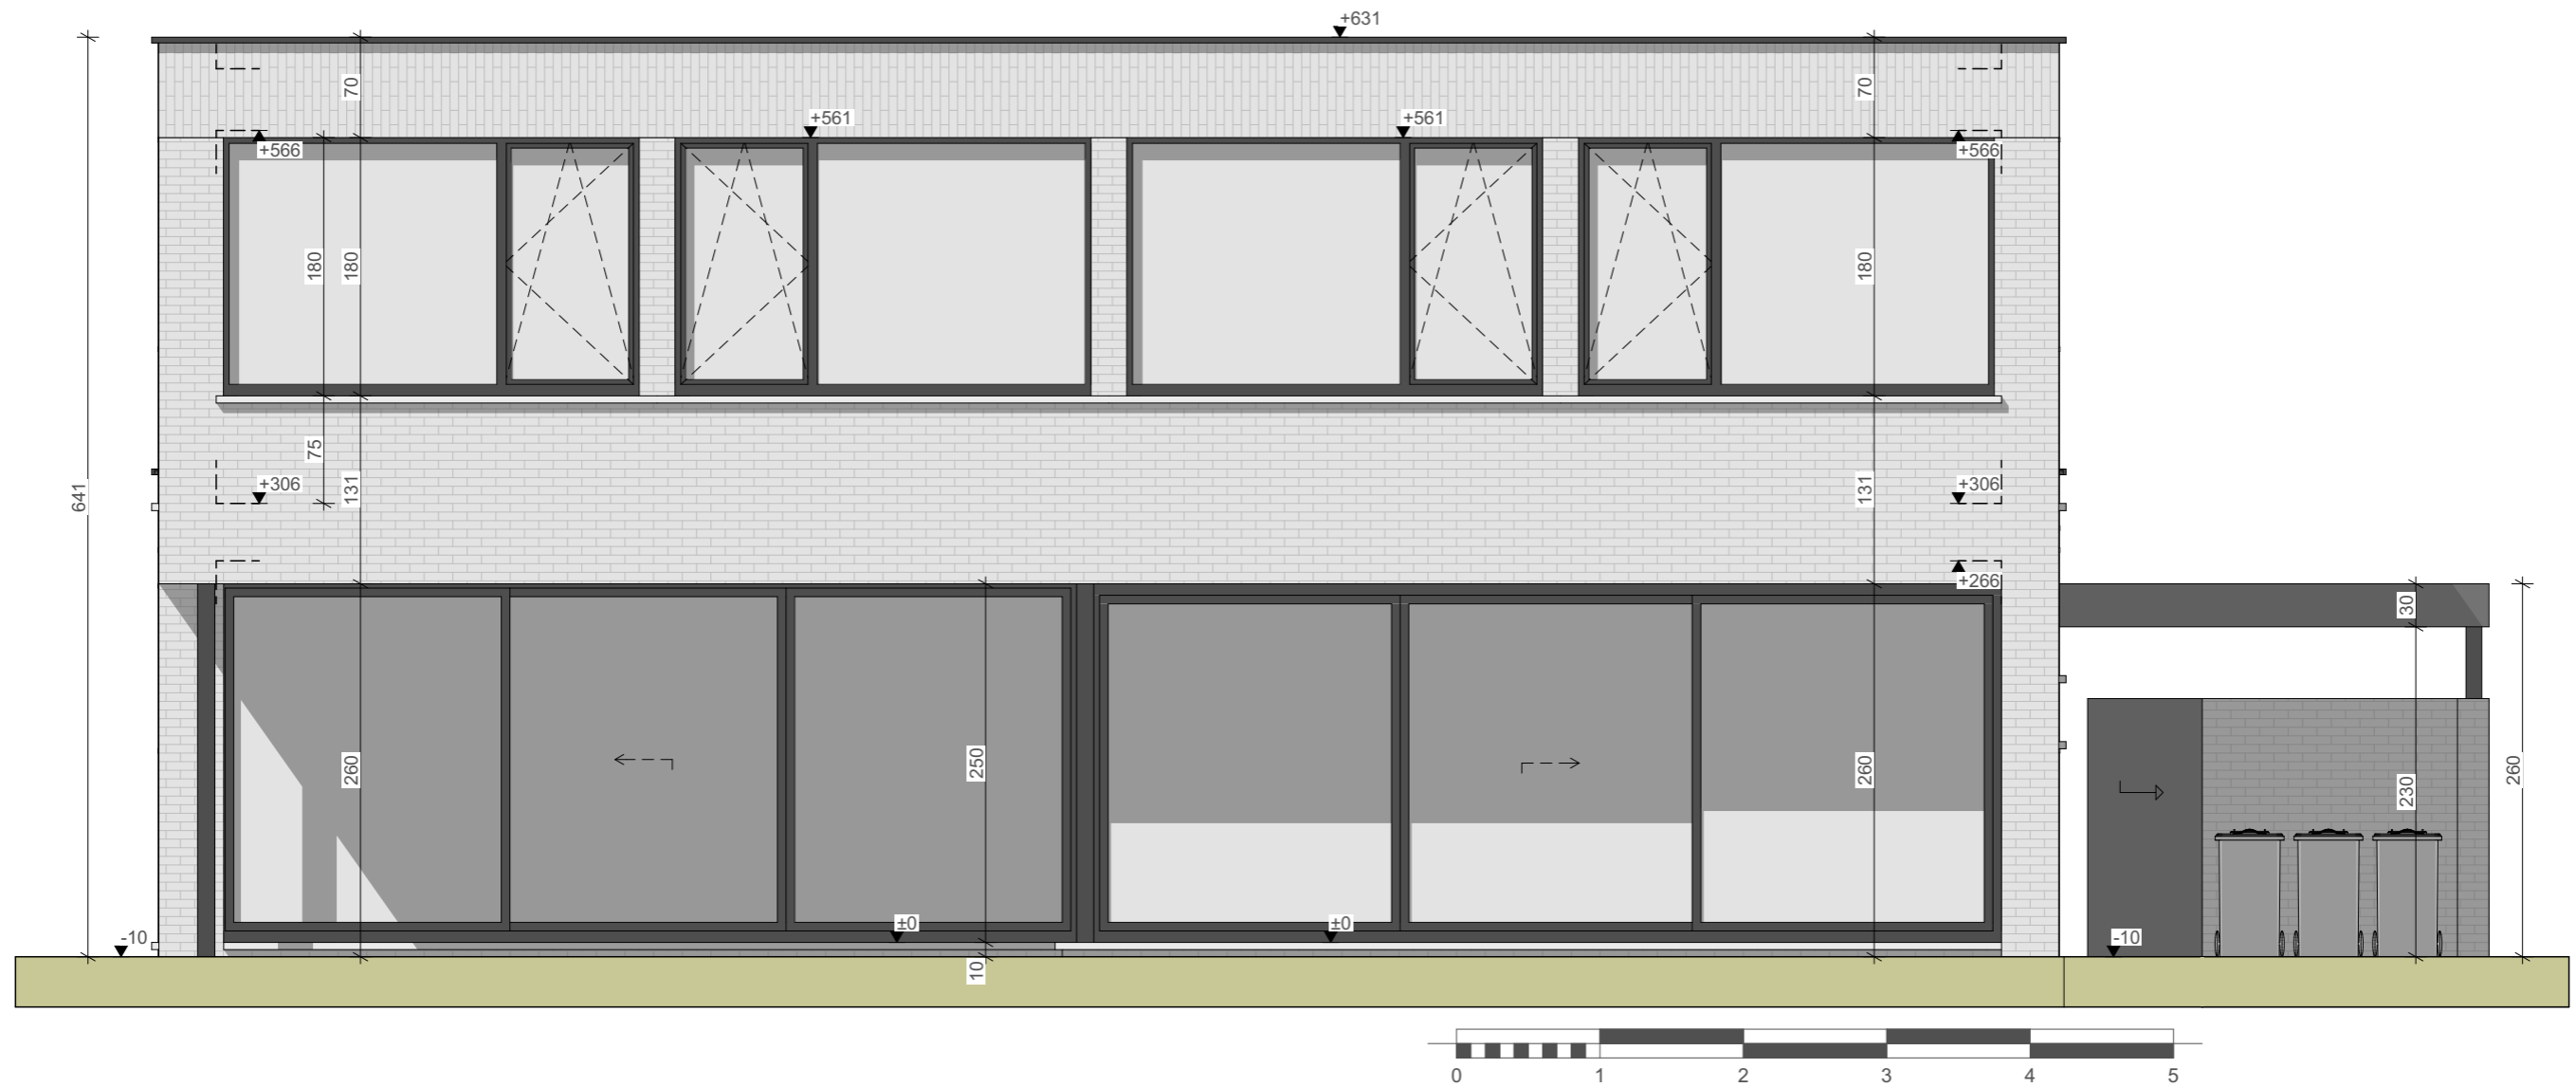

**ZIE BIJZONDERE
VOORWAARDE(N)**

Project: Sloop en wederopbouw woning	Bouwheer: Le Fevre - Schoonbaert	Achtergevel woning	1:50	BA_Woning_G_N_3_
	Ligging: Gentbruggekouter 18, 9050 Gentbrugge	Nieuwe toestand	19-03-2026	
Architect Mieke Vrindts - Gentbruggekouter 5 - 9050 Gentbrugge - tel: 09/232 44 31				