


- Gevelmaterialen - nieuwe toestand:**
- Gevelsteen - lichtkleurige gevelsteen
  - Dakrandprofiel in aluminium - antraciet of bronskleurig
  - Schrijnwerk in aluminium - antraciet of bronskleurig
  - Regenafleiders in anthrazink 10/10
  - Carport - aluminium gevelbekleding, antraciet of bronskleurig

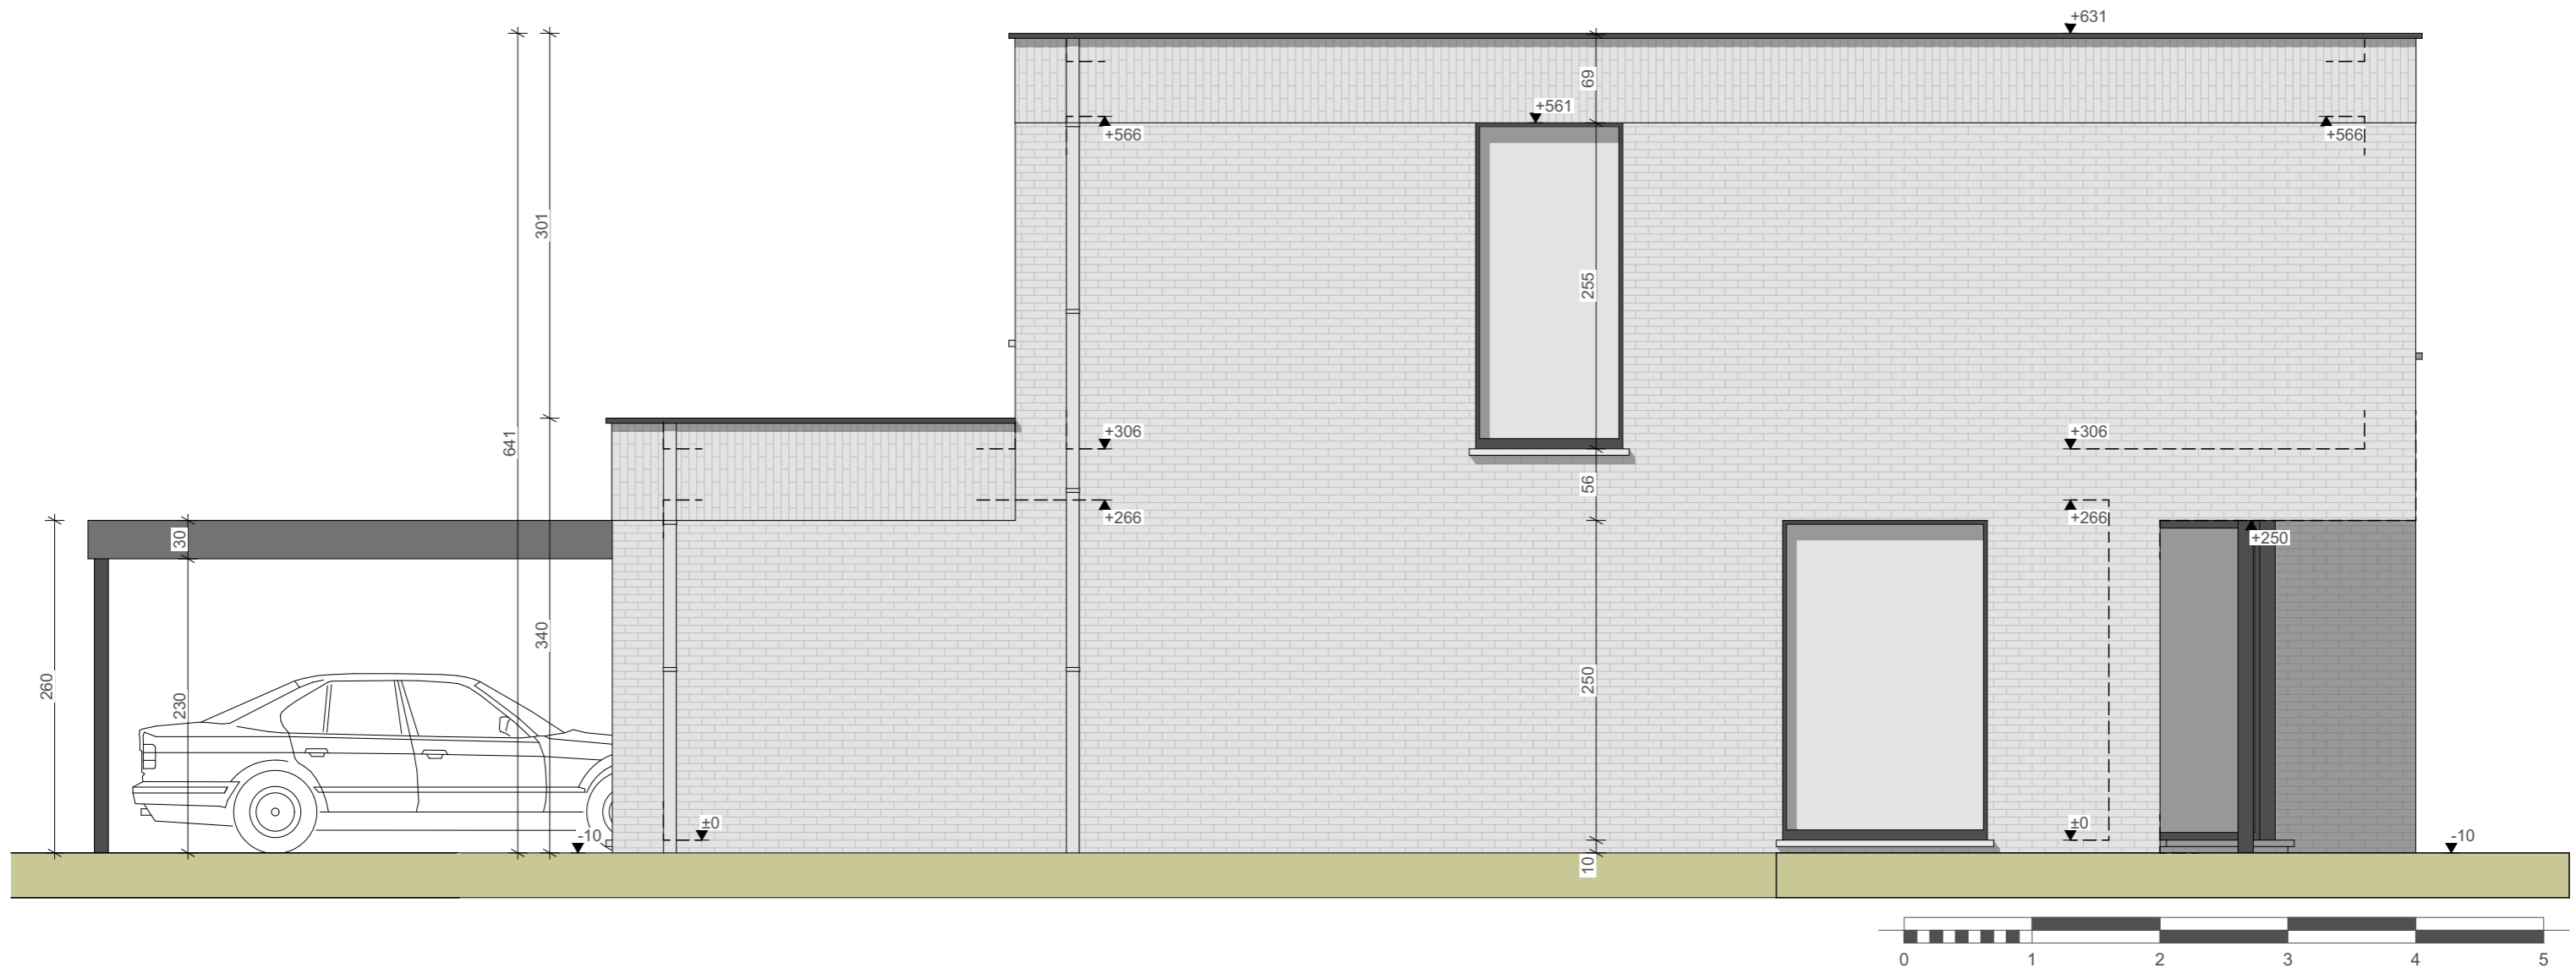

**ZIE BIJZONDERE  
VOORWAARDE(N)**

Project: Sloop en wederopbouw woning	Bouwheer: Le Fevre - Schoonbaert	Rechter zijgevel woning	1:50	BA_Woning_G_N_4_
	Ligging: Gentbruggekouter 18, 9050 Gentbrugge	Nieuwe toestand	19-03-2026	
Architect Mieke Vrindts - Gentbruggekouter 5 - 9050 Gentbrugge - tel: 09/232 44 31				