


RIOLERINGSPLAN NIEUWE TOESTAND

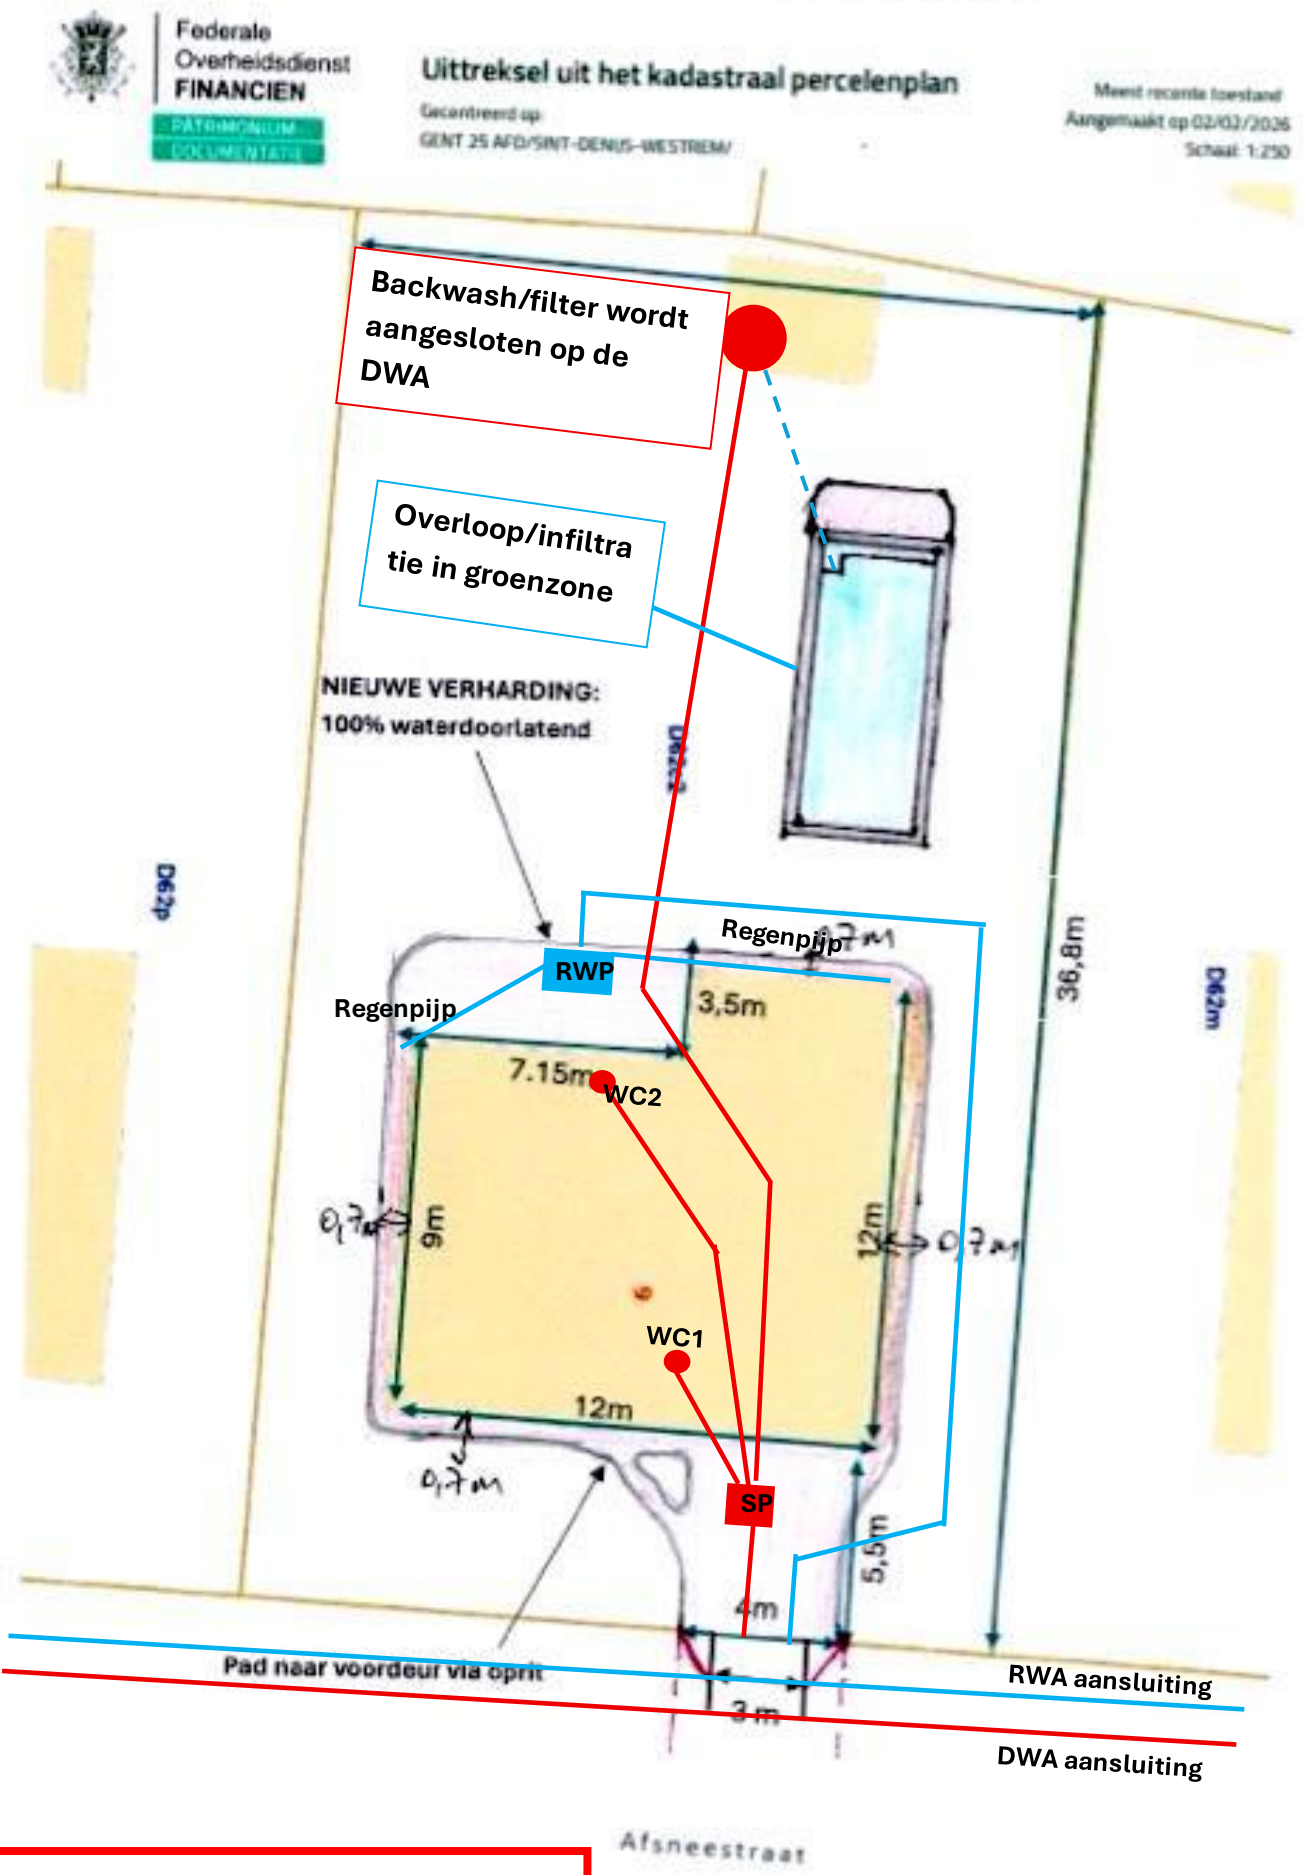

**ZIE BIJZONDERE
VOORWAARDE(N)**