

INPLANTINGSPLAN NIEUWE TOESTAND



Federale Overheidsdienst
FINANCIEN

PATRIMONIUM-
DOCUMENTATIE

Uittreksel uit het kadastraal percelenplan


Gecentreerd op:
GENT 25 AFD/SINT-DENIJS-WESTREM/

Meest recente toestand

Aangemaakt op 02/02/2026

12h 11' 25"

**ZIE BIJZONDERE
VOORWAARDE(N)**

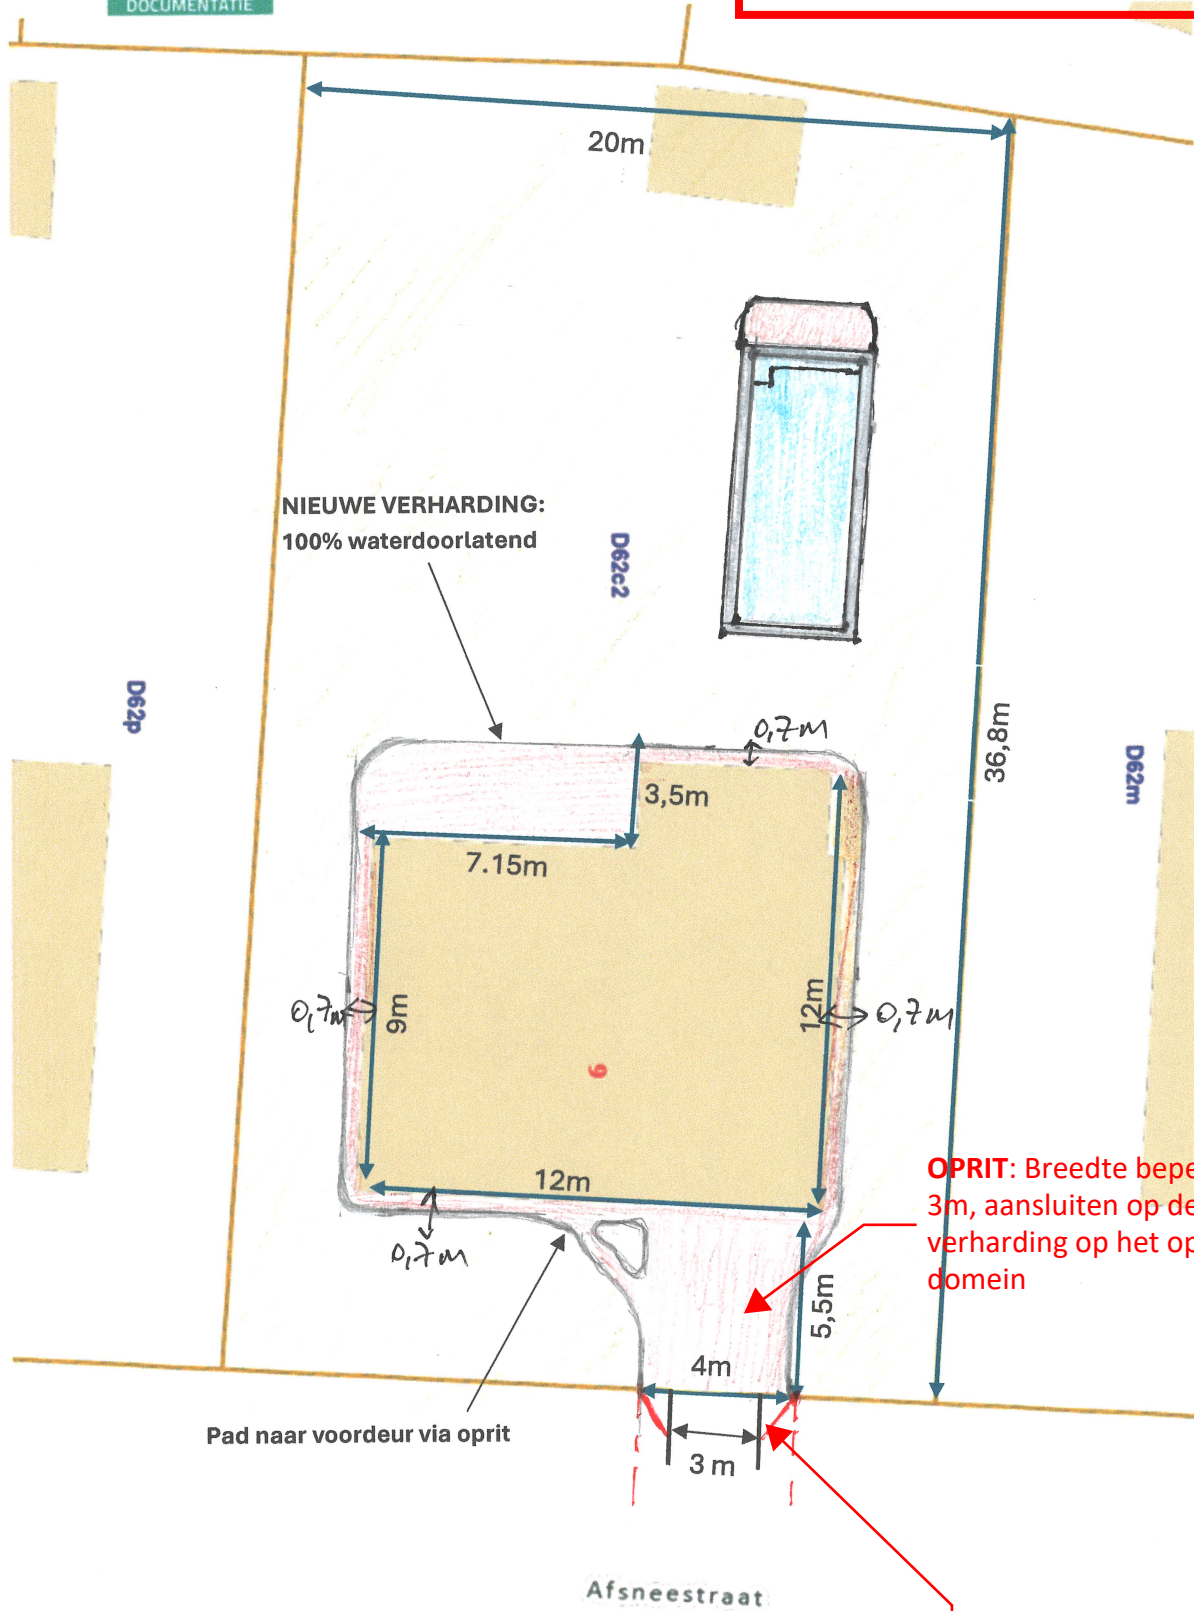

Pad naar voordeur via oprit

Afsneestraat

OPRIT: Breedte beperken tot 3m, aansluiten op de oprit verharding op het openbaar domein

Het is de bouwheer **NIET** toegestaan om verharding aan te leggen op het openbaar domein