



Legende Gevelmaterialen

- ① Baksteen, klei - rood
- ② Baksteen, klei - wit
- ③ Plaatmateriaal, aluminium - antraciet
- ④ Dakpannen, klei - rood/bruin
- ⑤ Baksteen, klei - rood/bruin
- ⑥ Schrijnwerk, pvc - antraciet
- ⑦ Schrijnwerk, hout - wit
- ⑧ Velux, hout - wit
- ⑨ Gevelafwerking, hout - wit
- ⑩ Schrijnwerk, pvc - groen
- ⑪ gevelafwerking, crepi - oranje/bruin

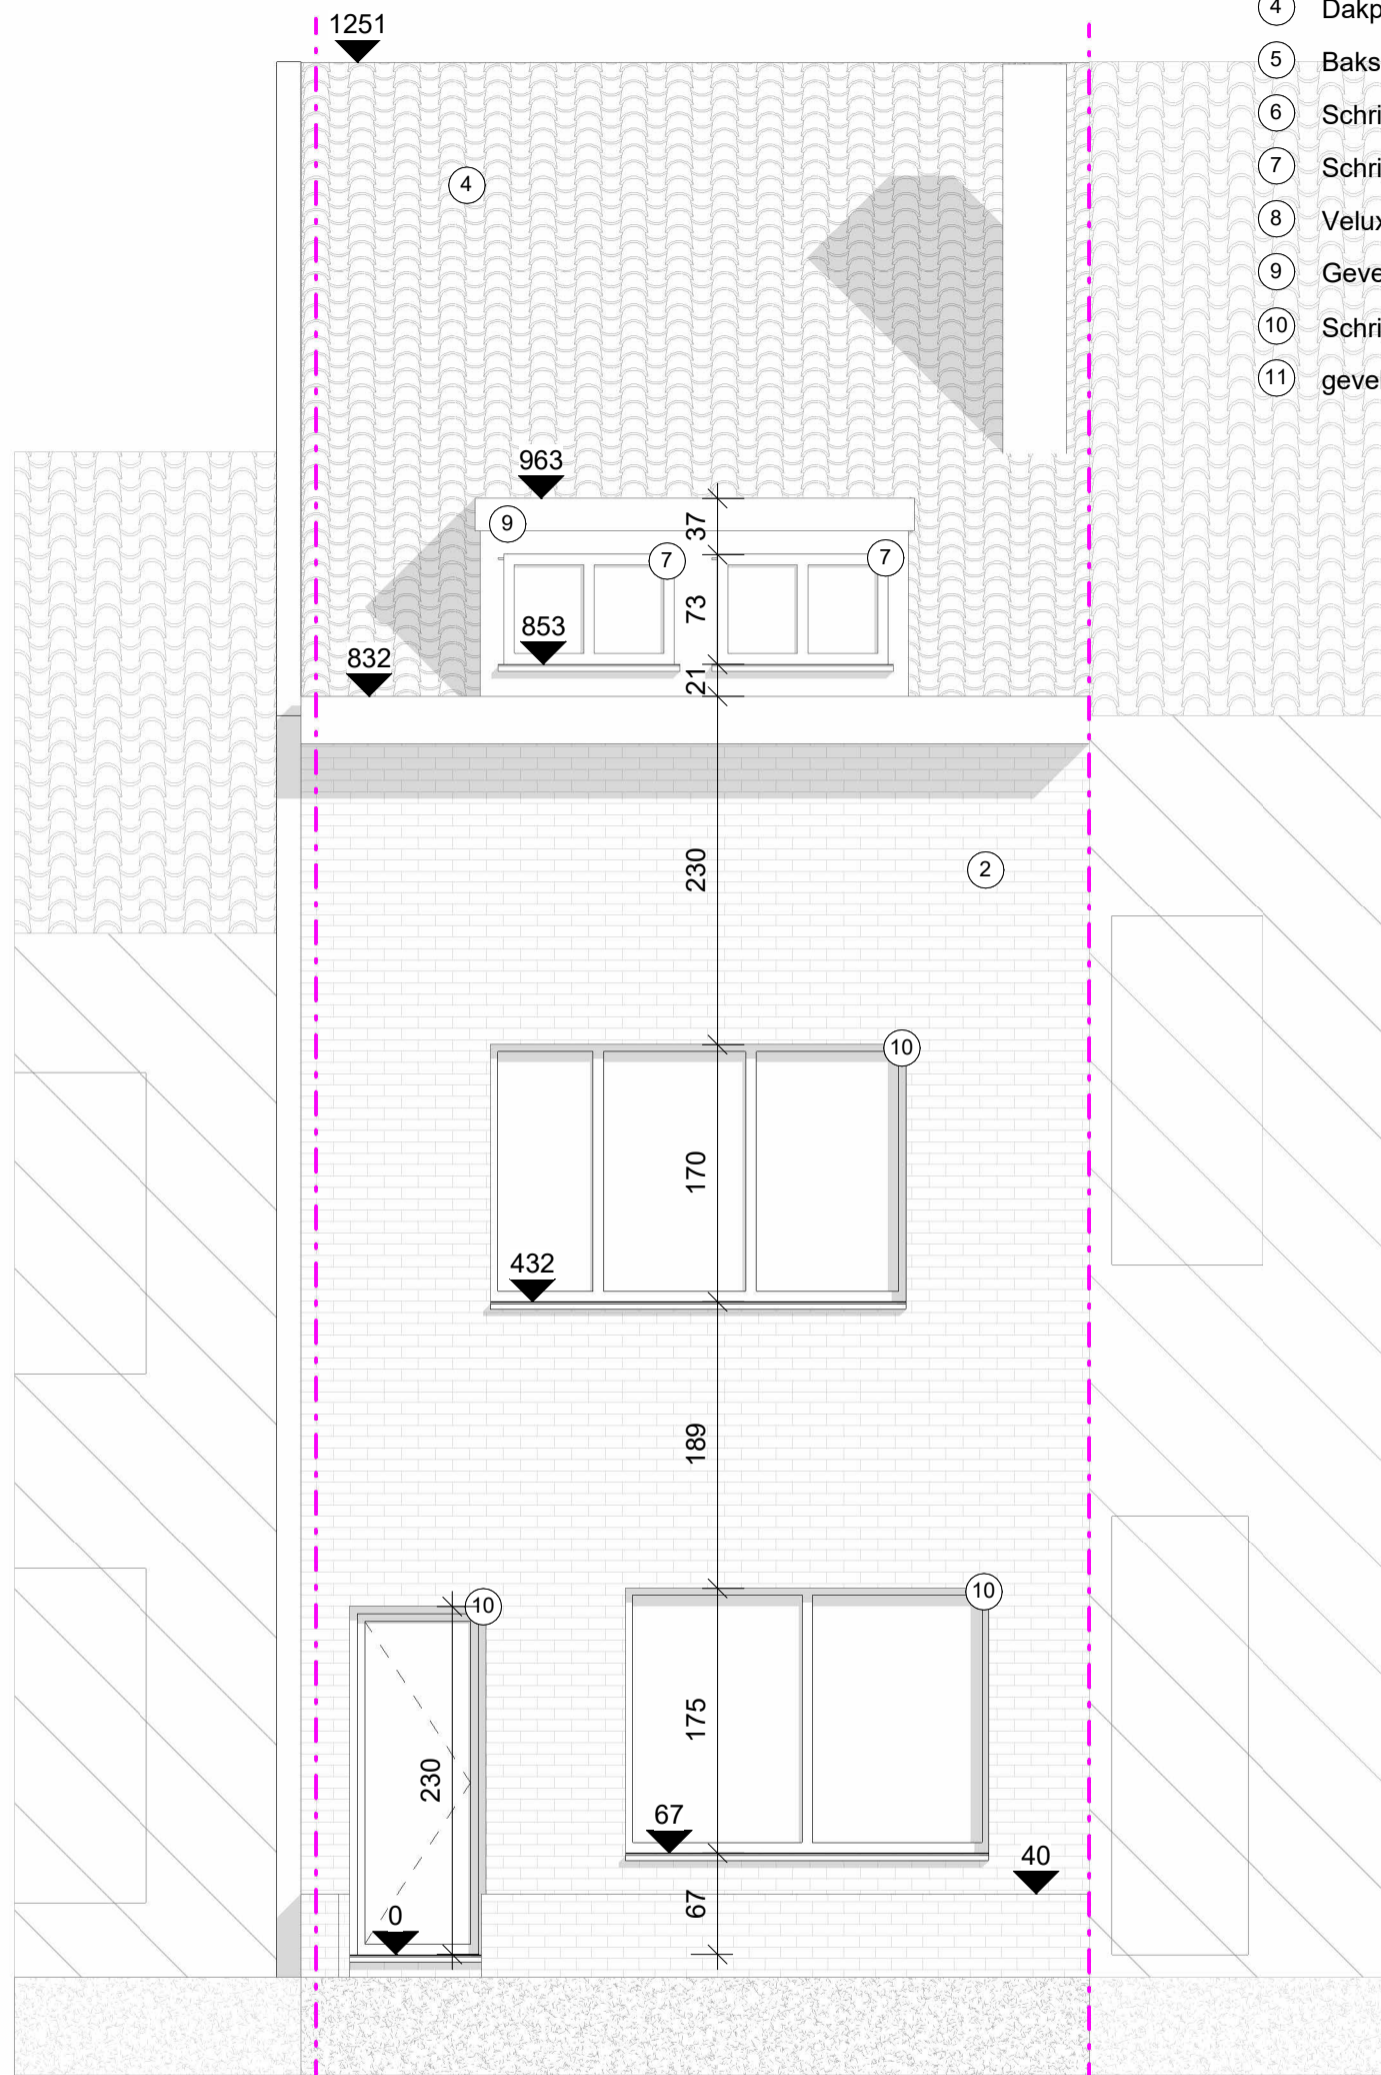

200
511
200
nr. 39
Peter Benoitlaan 41
nr. 43

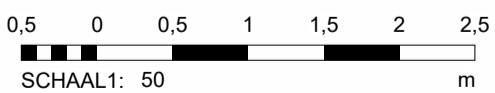

BA_2.00_X G_N_2.00_Gevelaanzicht Voor

1 : 50 op A3

sfinx
BOUW &
COÖRDINATIE

Sfinx bouw & coördinatie
Brusselsesteenweg 173
9050 Gent (Ledeberg)
tel 09/232 02 50
info@sfinx.be

Oprachtgever: Saar Swaegers
Gilles Bizet

Adres bouwwerf: Peter Benoitlaan 41
9050 Gentbrugge

Projectfase:
Architect: **Piet Vanwormhoudt**

Opmerking:

datum afdruk 20/02/2026 15:32:28

* Afmetingen en gegevens op dit plan zijn benaderend. Voorschriften van stabiliteitsingenieur, WTCB, fabrikant en de meetstaat van Sfinx hebben voorrang op deze plannen. Bij onvolkomenheden of onduidelijkheden dient de architect en Sfinx geraadpleegd te worden vóór start van de uitvoering. "