


Legende Gevelmaterialen

- ① Baksteen, klei - rood
- ② Baksteen, klei - wit
- ③ Plaatmateriaal, aluminium - antraciet
- ④ Dakpannen, klei - rood/bruin
- ⑤ Baksteen, klei - rood/bruin
- ⑥ Schrijnwerk, pvc - antraciet
- ⑦ Schrijnwerk, hout - wit
- ⑧ Velux, hout - wit
- ⑨ Gevelafwerking, hout - wit
- ⑩ Schrijnwerk, pvc - groen
- ⑪ gevelafwerking, crepi - oranje/bruin

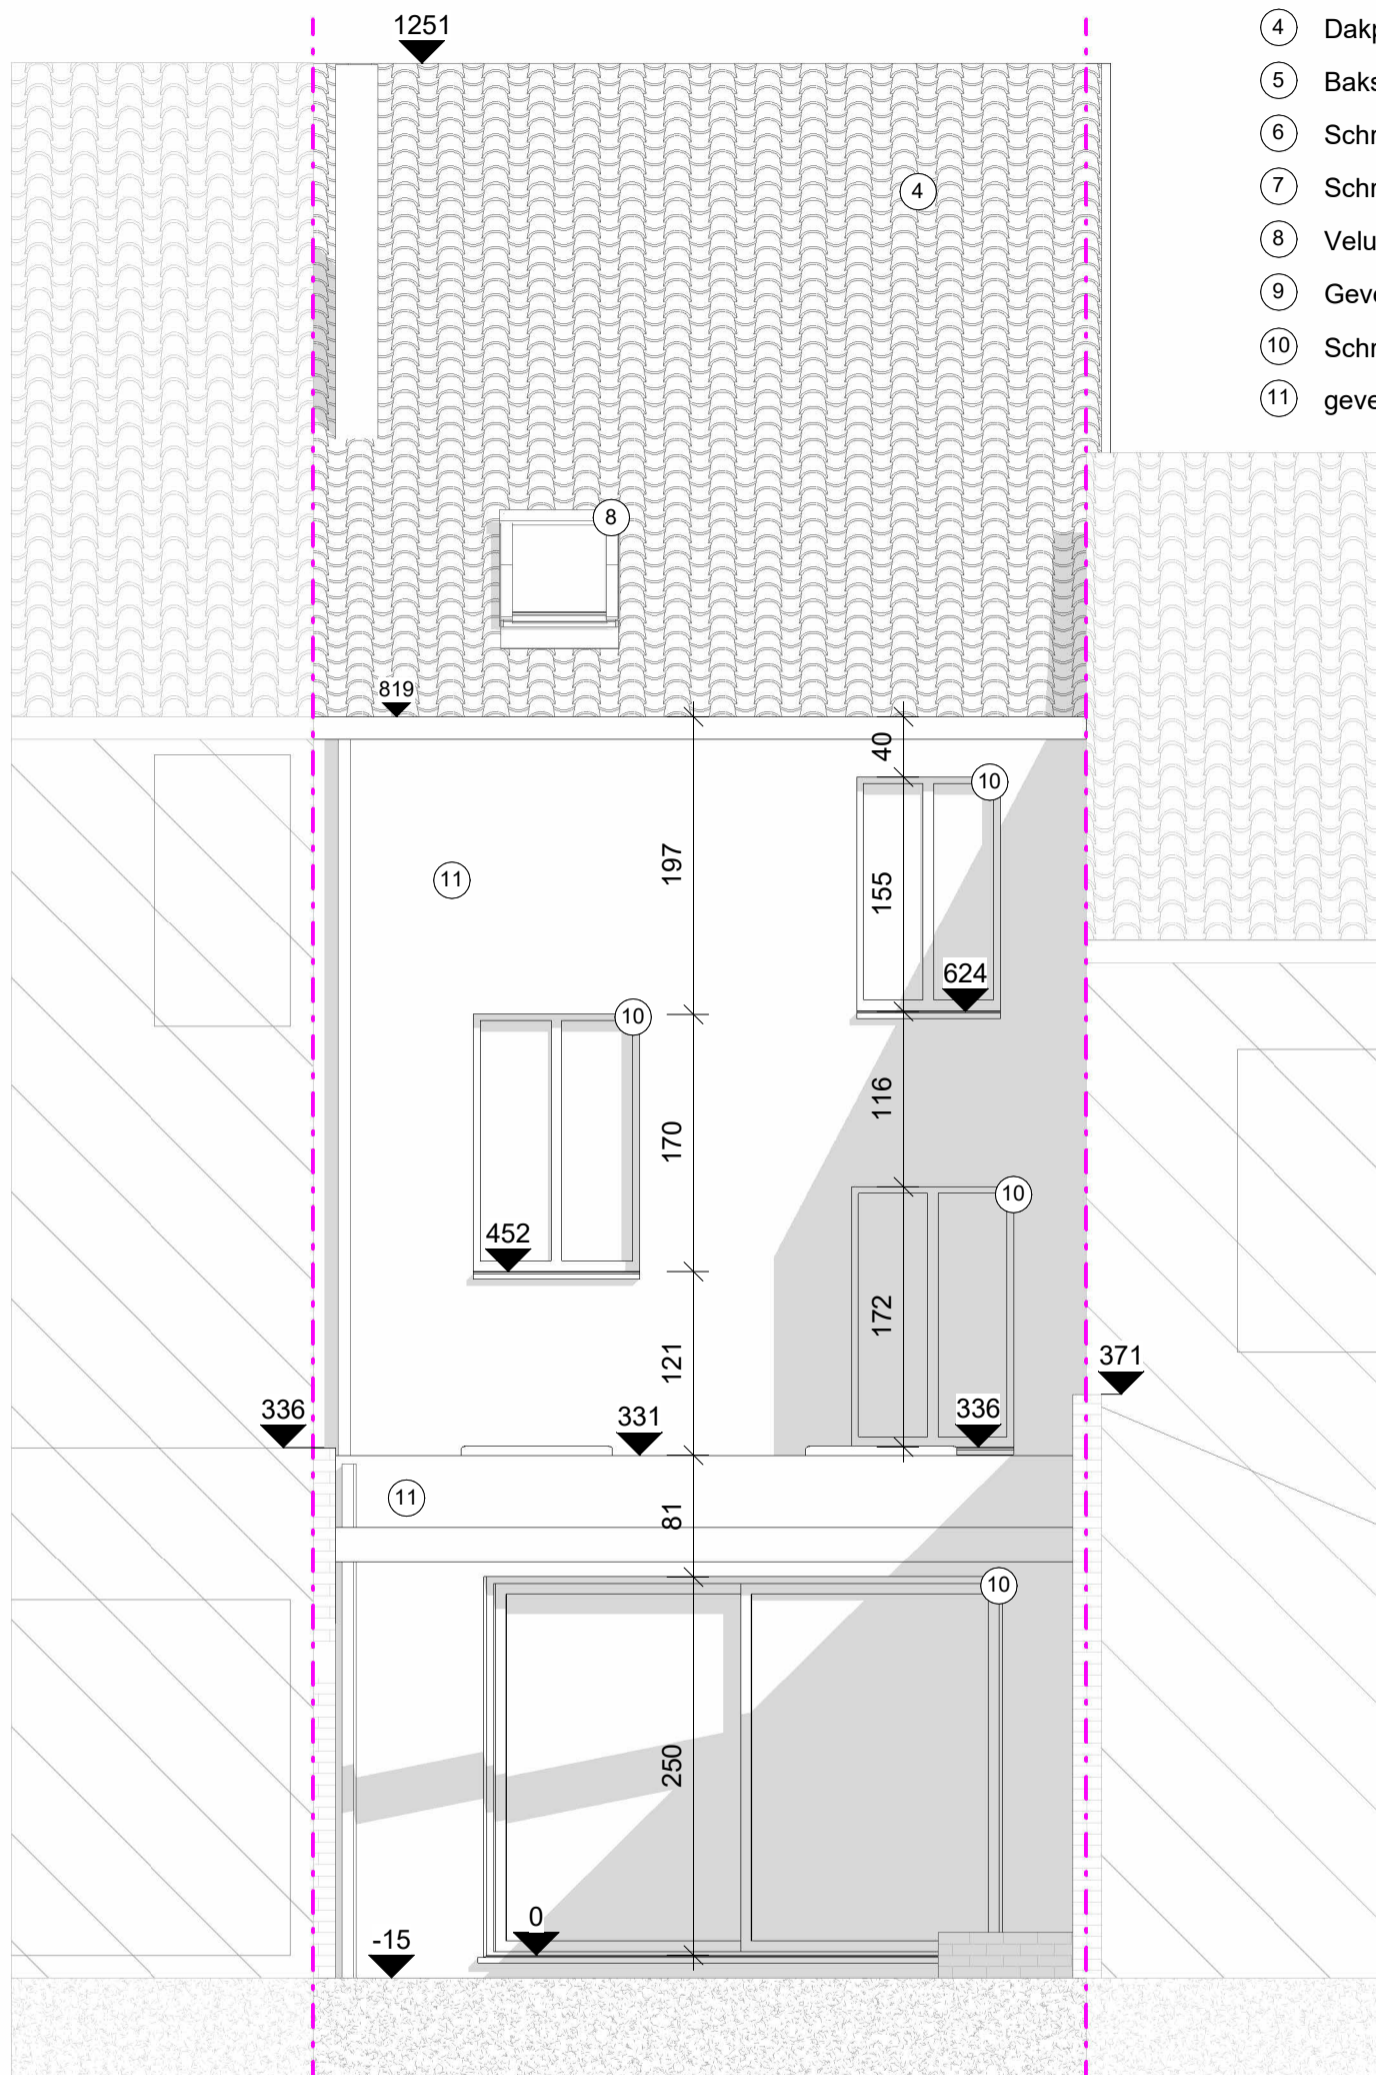

200 nr. 43 511 Peter Benoitlaan 41 200 nr. 39

0,5 0 0,5 1 1,5 2 2,5
SCHAAL1: 50 m

BA_2.01_X G_N_2.01_Gevelaanzicht Achter

1 : 50 op A3

sfinx
BOUW &
COÖRDINATIE

Sfinx bouw & coördinatie
Brusselssteenweg 173
9050 Gent (Ledeberg)
tel 09/232 02 50
info@sfinx.be

Oprachtgever: Saar Swaegers
Gilles Bizet

Projectfase:
Architect: **Piet Vanwormhoudt**

Adres bouwwerf: Peter Benoitlaan 41
9050 Gentbrugge

Opmerking:

datum afdruk 20/02/2026 15:32:57

" Afmetingen en gegevens op dit plan zijn benaderend. Voorschriften van stabiliteitsingenieur, WTCB, fabrikant en de meetstaat van Sfinx hebben voorrang op deze plannen. Bij onvolkomenheden of onduidelijkheden dient de architect en Sfinx geraadpleegd te worden vóór start van de uitvoering. "