






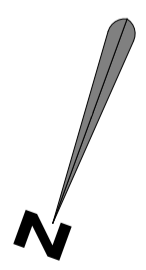
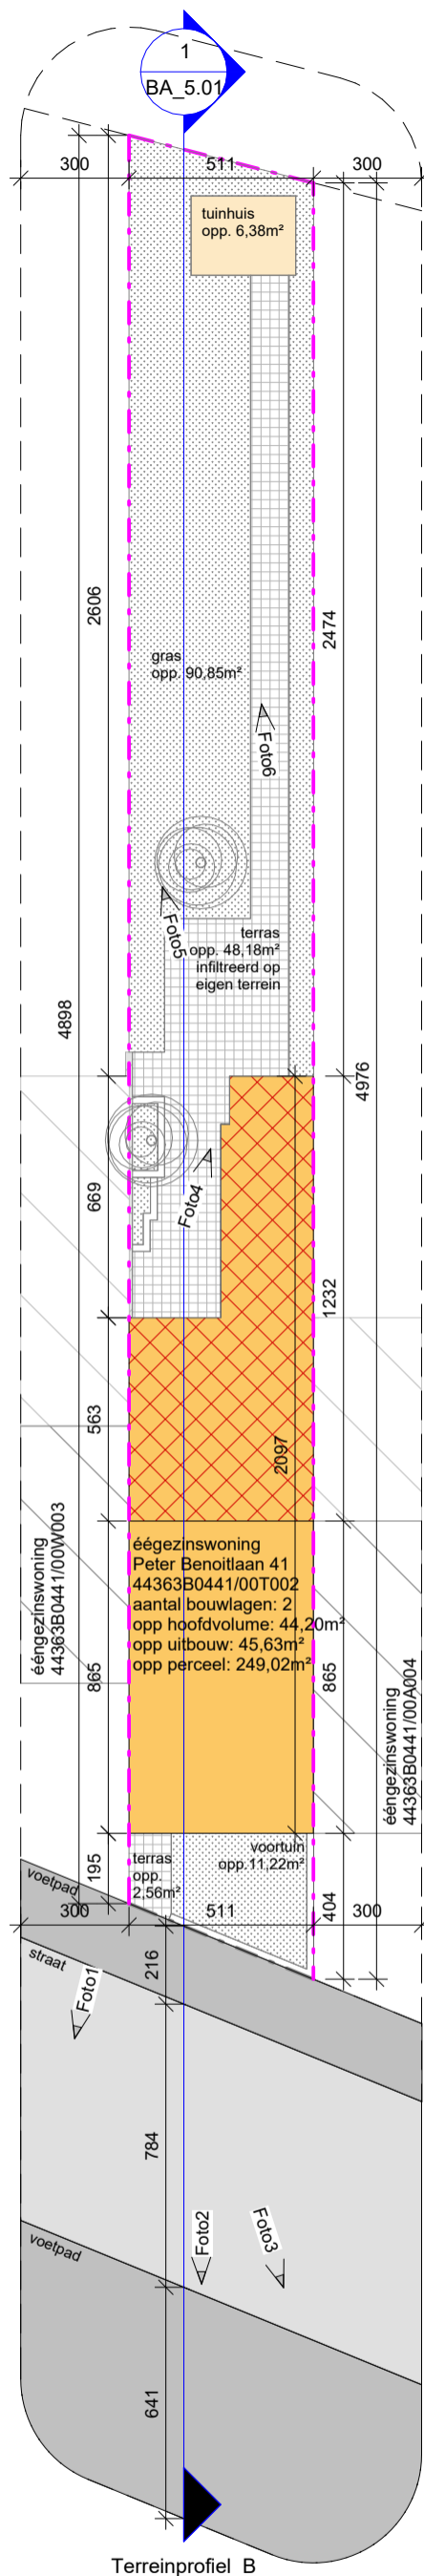


# Legende Inplantingsplan

-  Volume Bestaand
-  Volume Afbraak
-  Volume Nieuw

-  Perceelsgrens
-  Rooilijn
-  Hoogtepeil, in meter t.o.v. de nulpas (Snedes)
-  Hoogtepeil, in meter t.o.v. de nulpas (Grondplan)



BA\_5.02 | B\_4.02\_Inplantingsplan

As op A3  
indicated



**Sfinx bouw & coördinatie**  
Brusselsesteenweg 173  
9050 Gent (Ledeberg)  
tel 09/232 02 50  
info@sfinx.be

Oprichtgever: Saar Swaegers  
Gilles Bizet

Adres bouwwerf: Peter Benoiltlaan 41  
9050 Gentbrugge

Projectfase:  
Architect: **Piet Vanwormhoudt**

Opmerking:

" Afmetingen en gegevens op dit plan zijn benaderend. Voorschriften van stabiliteitsingenieur, WTCB, fabrikant en de meeststaat van Sfinx hebben voorrang op deze plannen. Bij onvolkomenheden of onduidelijkheden dient de architect en Sfinx geraadpleegd te worden vóór start van de uitvoering. "