


BA 3.00
Snedes BA Langsdoorsnede links B



Snedes BA Langsdoorsnede rechts B

Snedes BA Langsdoorsnede links B

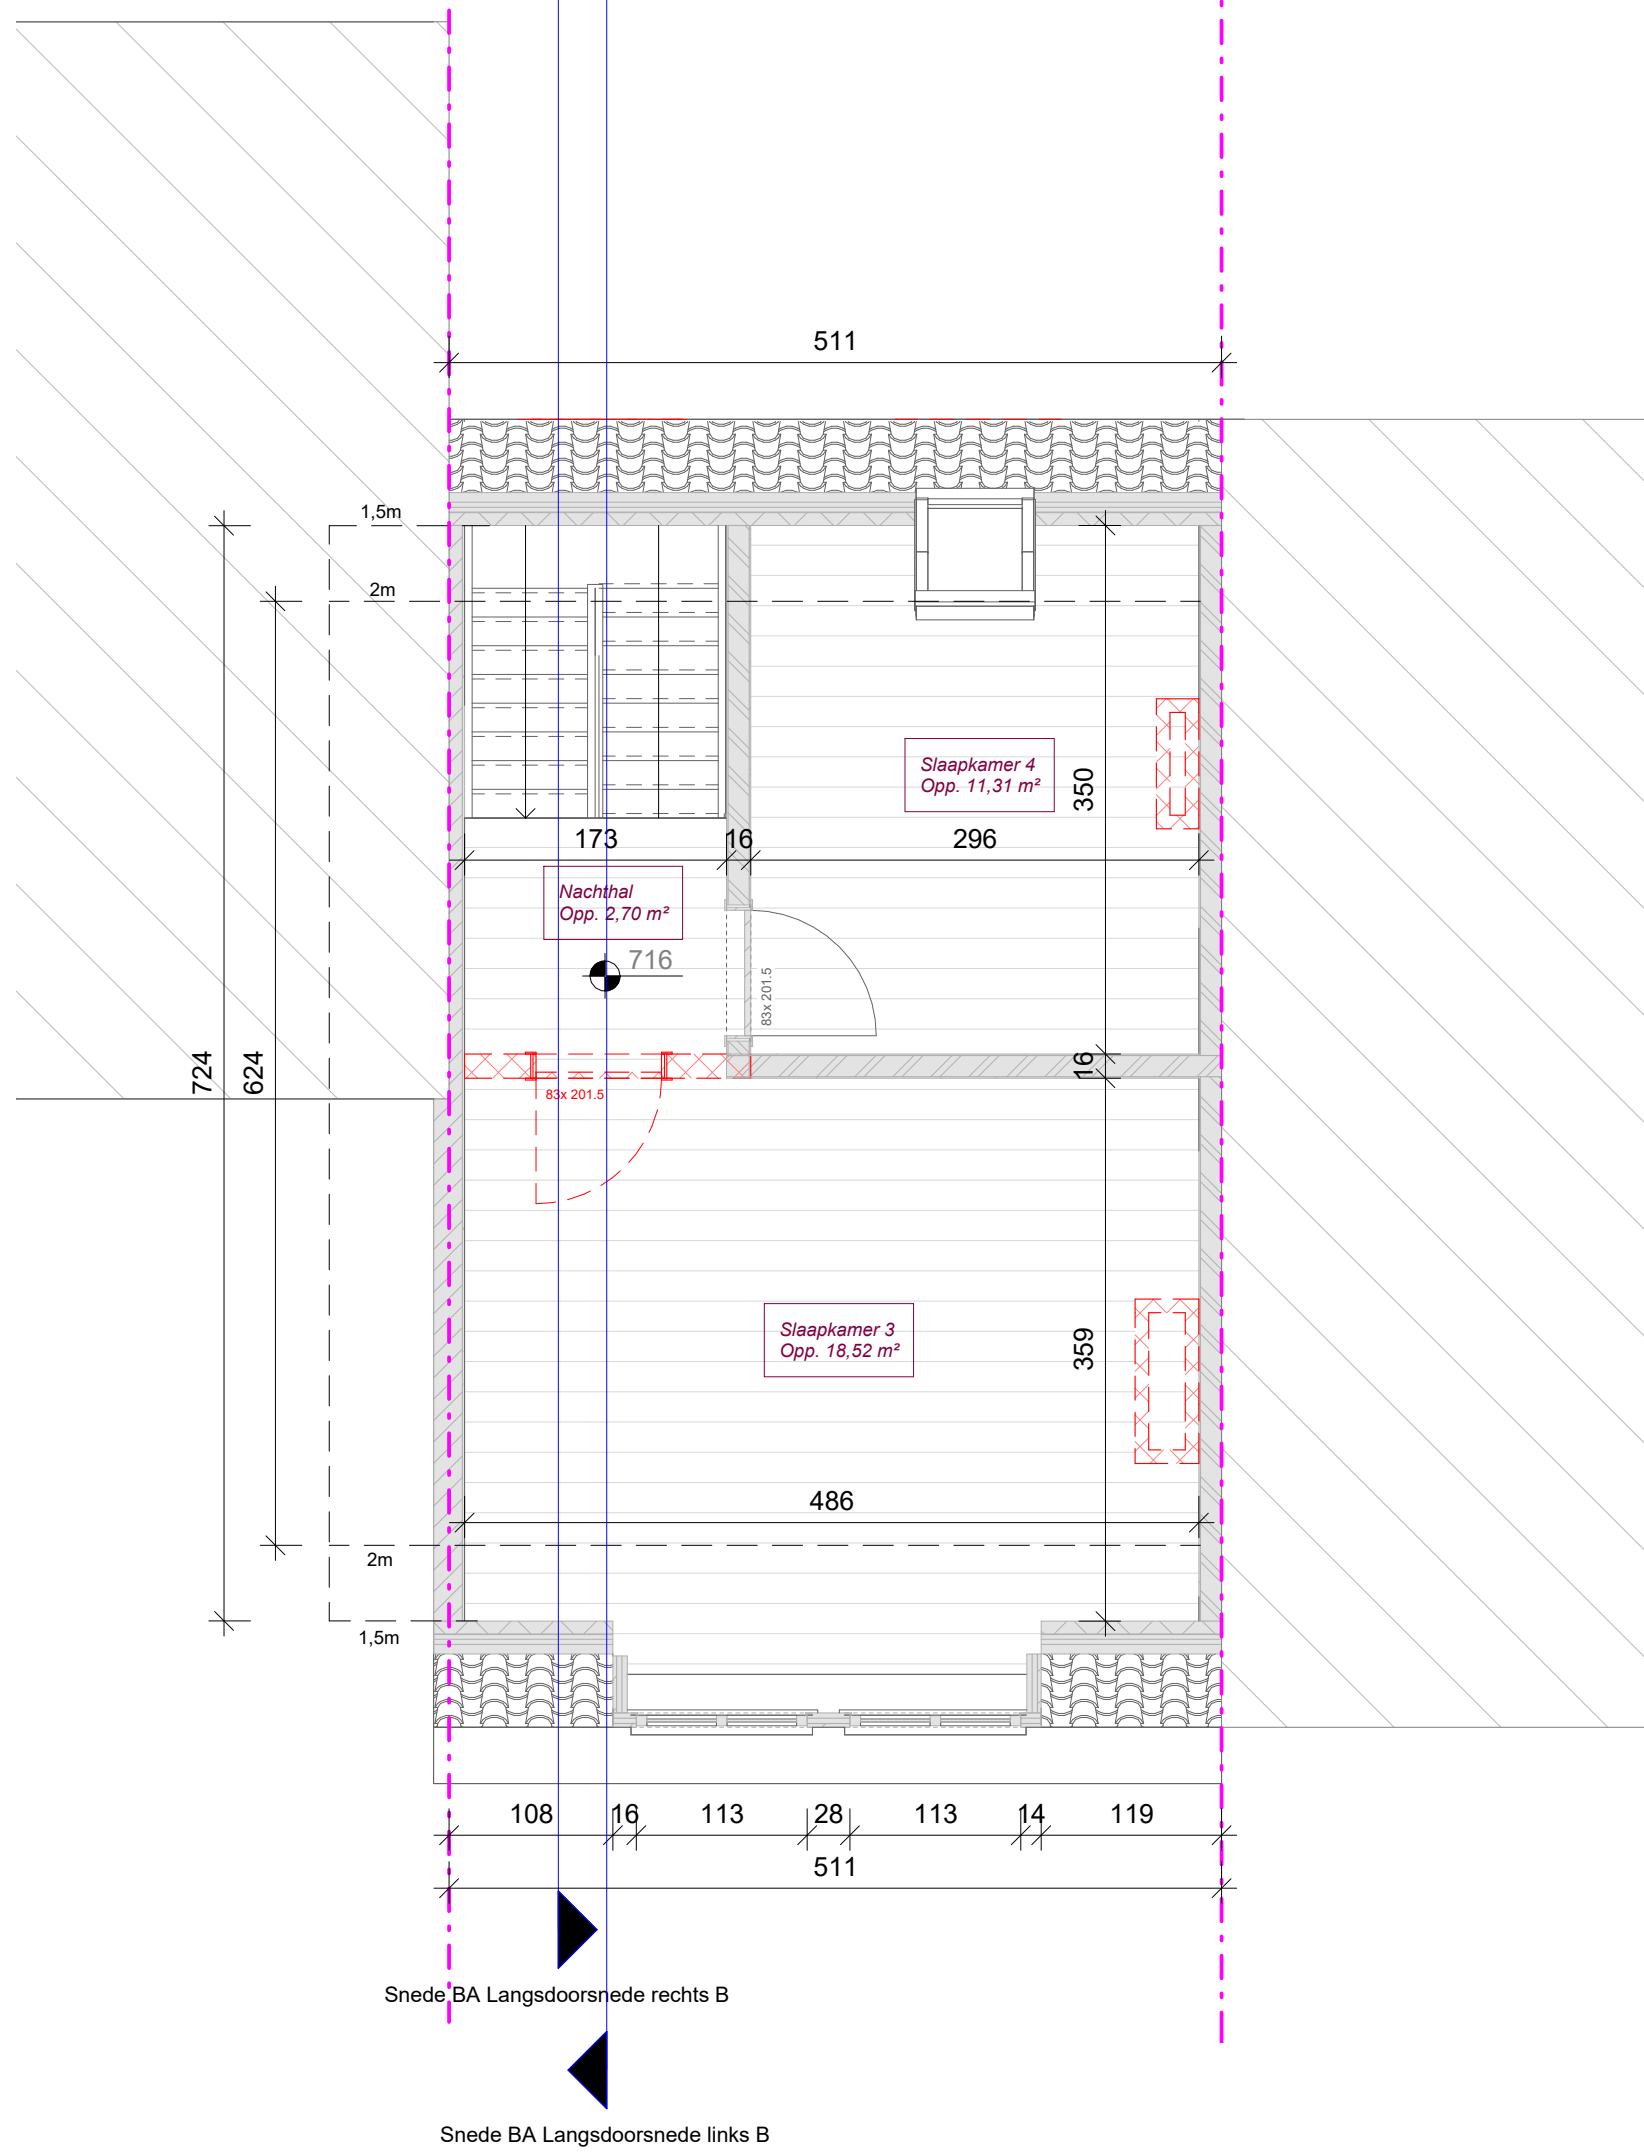

BA_1.20 P_B_1.20_Verdiep 2

1 : 50

sfinx
BOUW &
COÖRDINATIE

Sfinx bouw & coördinatie
Brusselsesteenweg 173
9050 Gent (Ledeberg)
tel 09/232 02 50
info@sfinx.be

Opdrachtgever: Saar Swaegers
Gilles Bizet

Projectfase:
Architect: **Piet Vanwormhoudt**

Adres bouwverf: Peter Benoîtlaan 41
9050 Gentbrugge

Opmerking: