
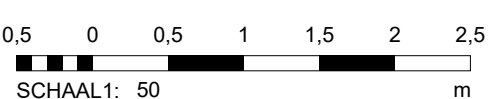
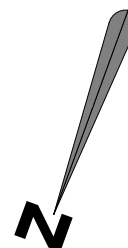


1  
BA\_3.00\_X

1  
BA\_3.01\_X

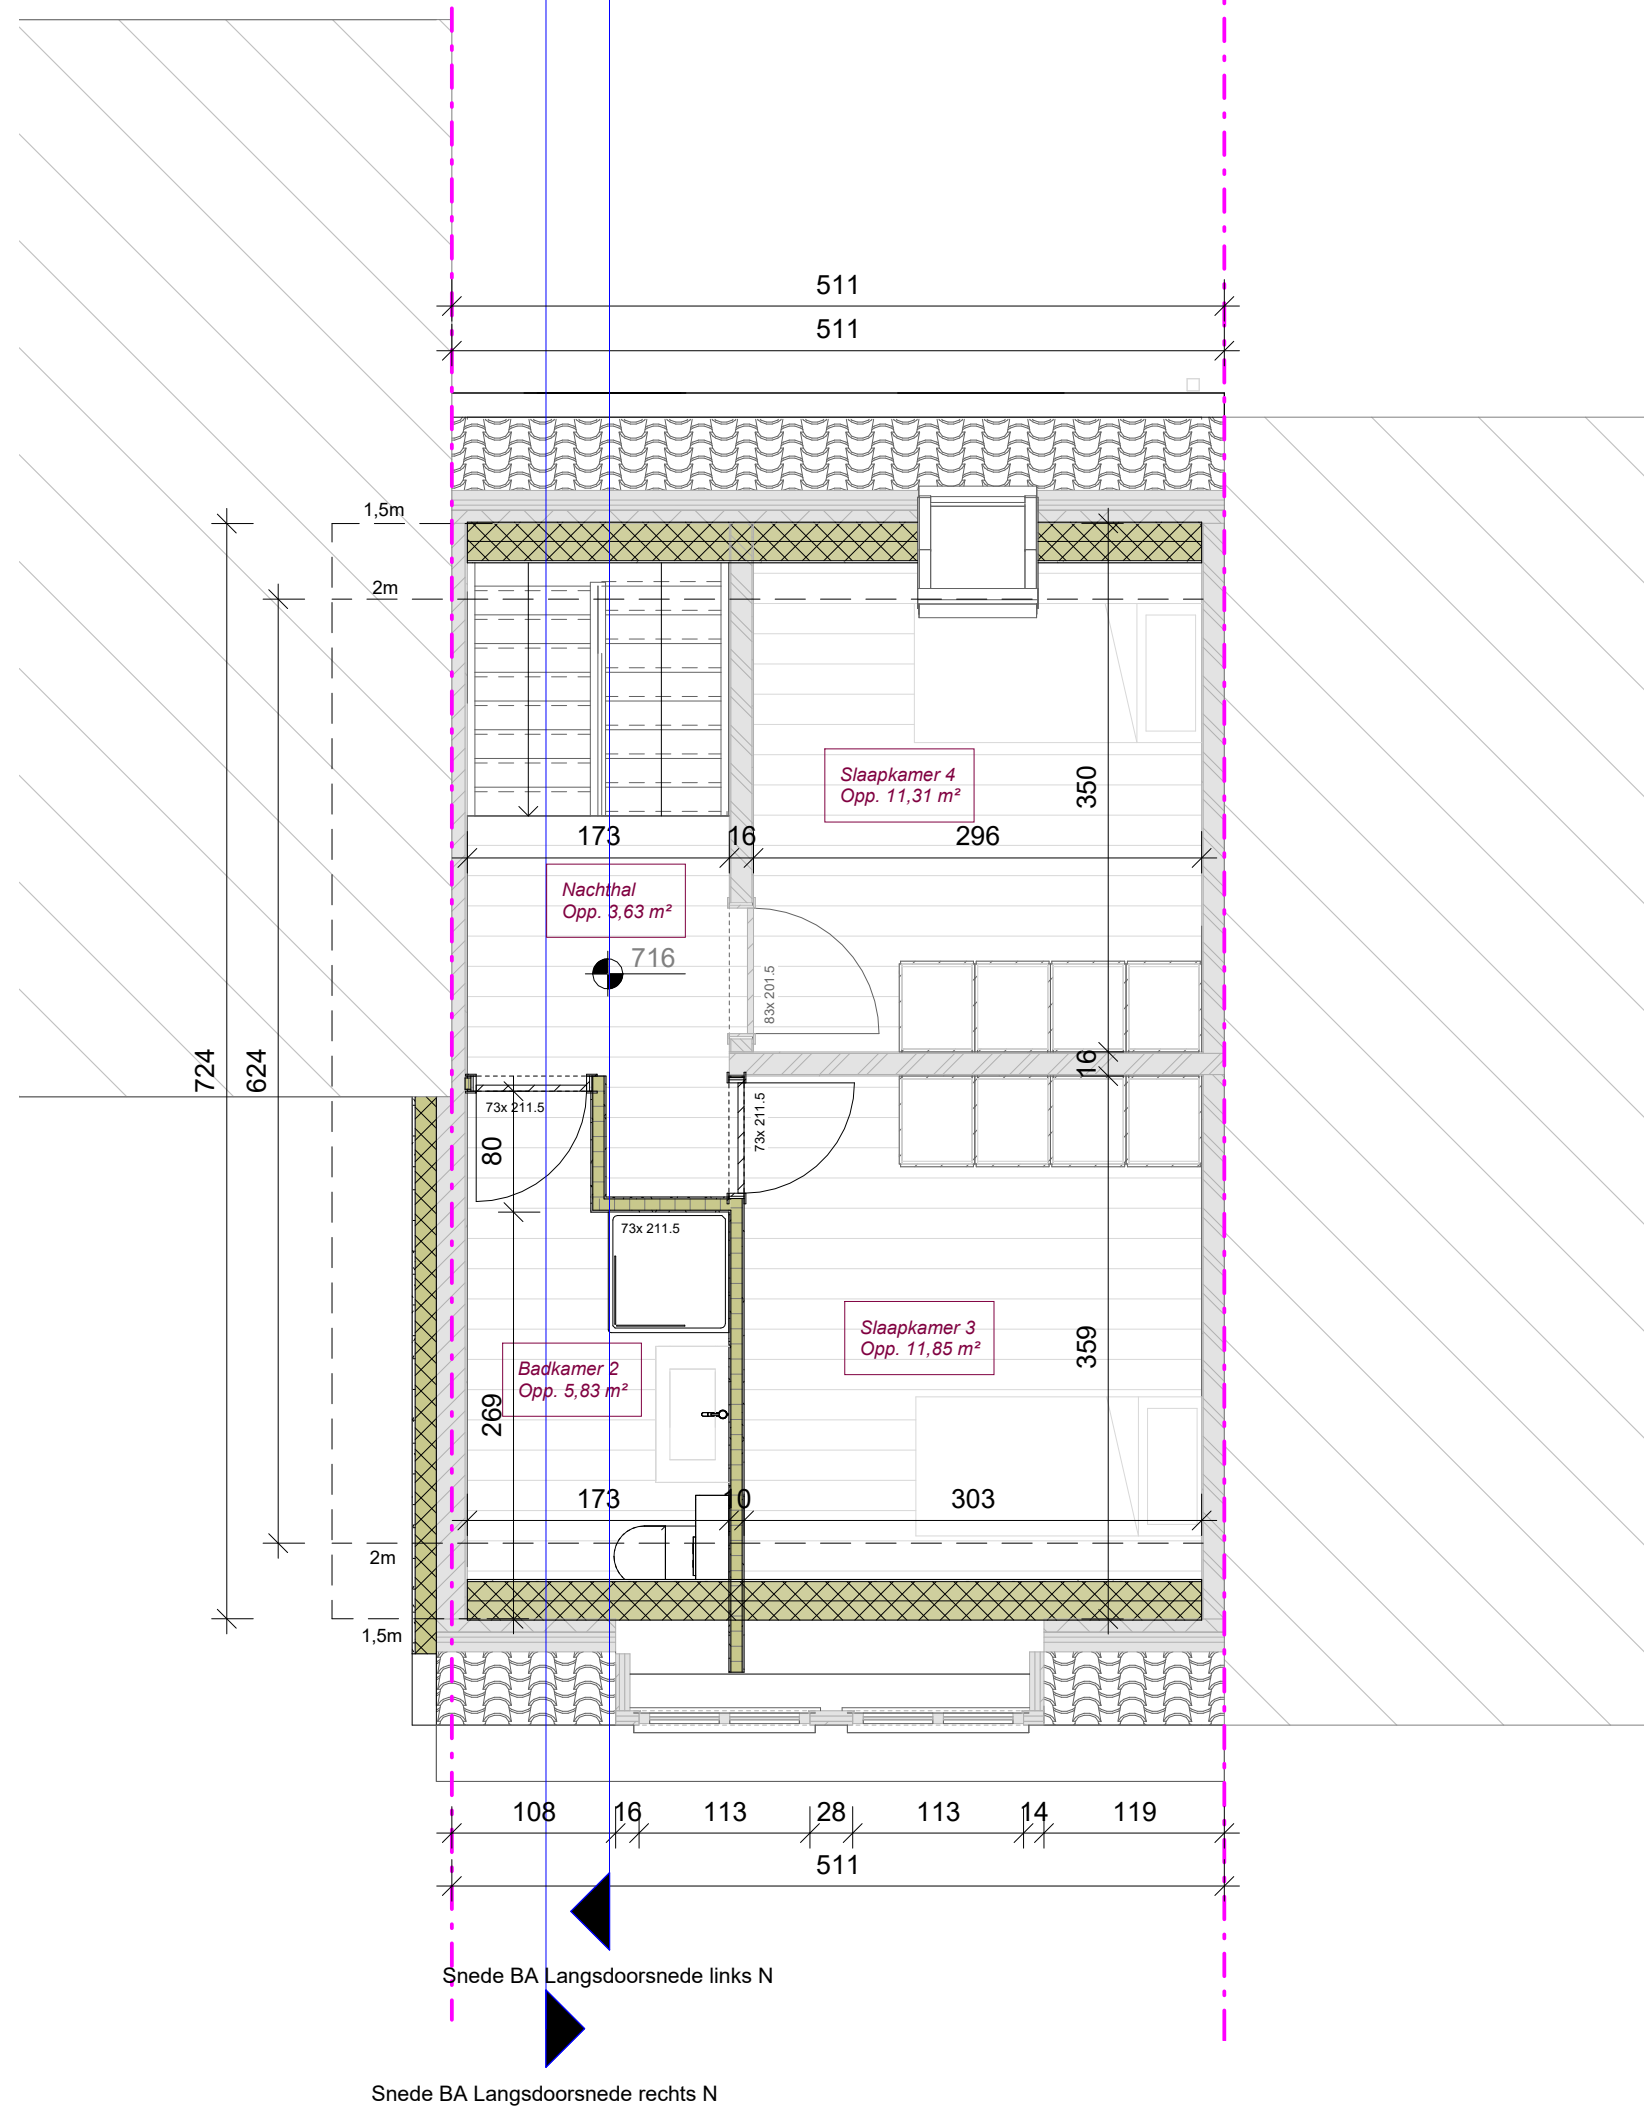

BA\_1.20\_X\_P\_N\_1.20\_Verdiep 2

1 : 50

**sfinx**  
BOUW &  
COÖRDINATIE

**Sfinx bouw & coördinatie**  
Brusselsesteenweg 173  
9050 Gent (Ledeberg)  
tel 09/232 02 50  
info@sfinx.be

Opdrachtgever: Saar Swaegers  
Gilles Bizef

Projectfase:  
Architect: **Piet Vanwormhoudt**

Adres bouwverf: Peter Benoîtlaan 41  
9050 Gentbrugge

Opmerking: