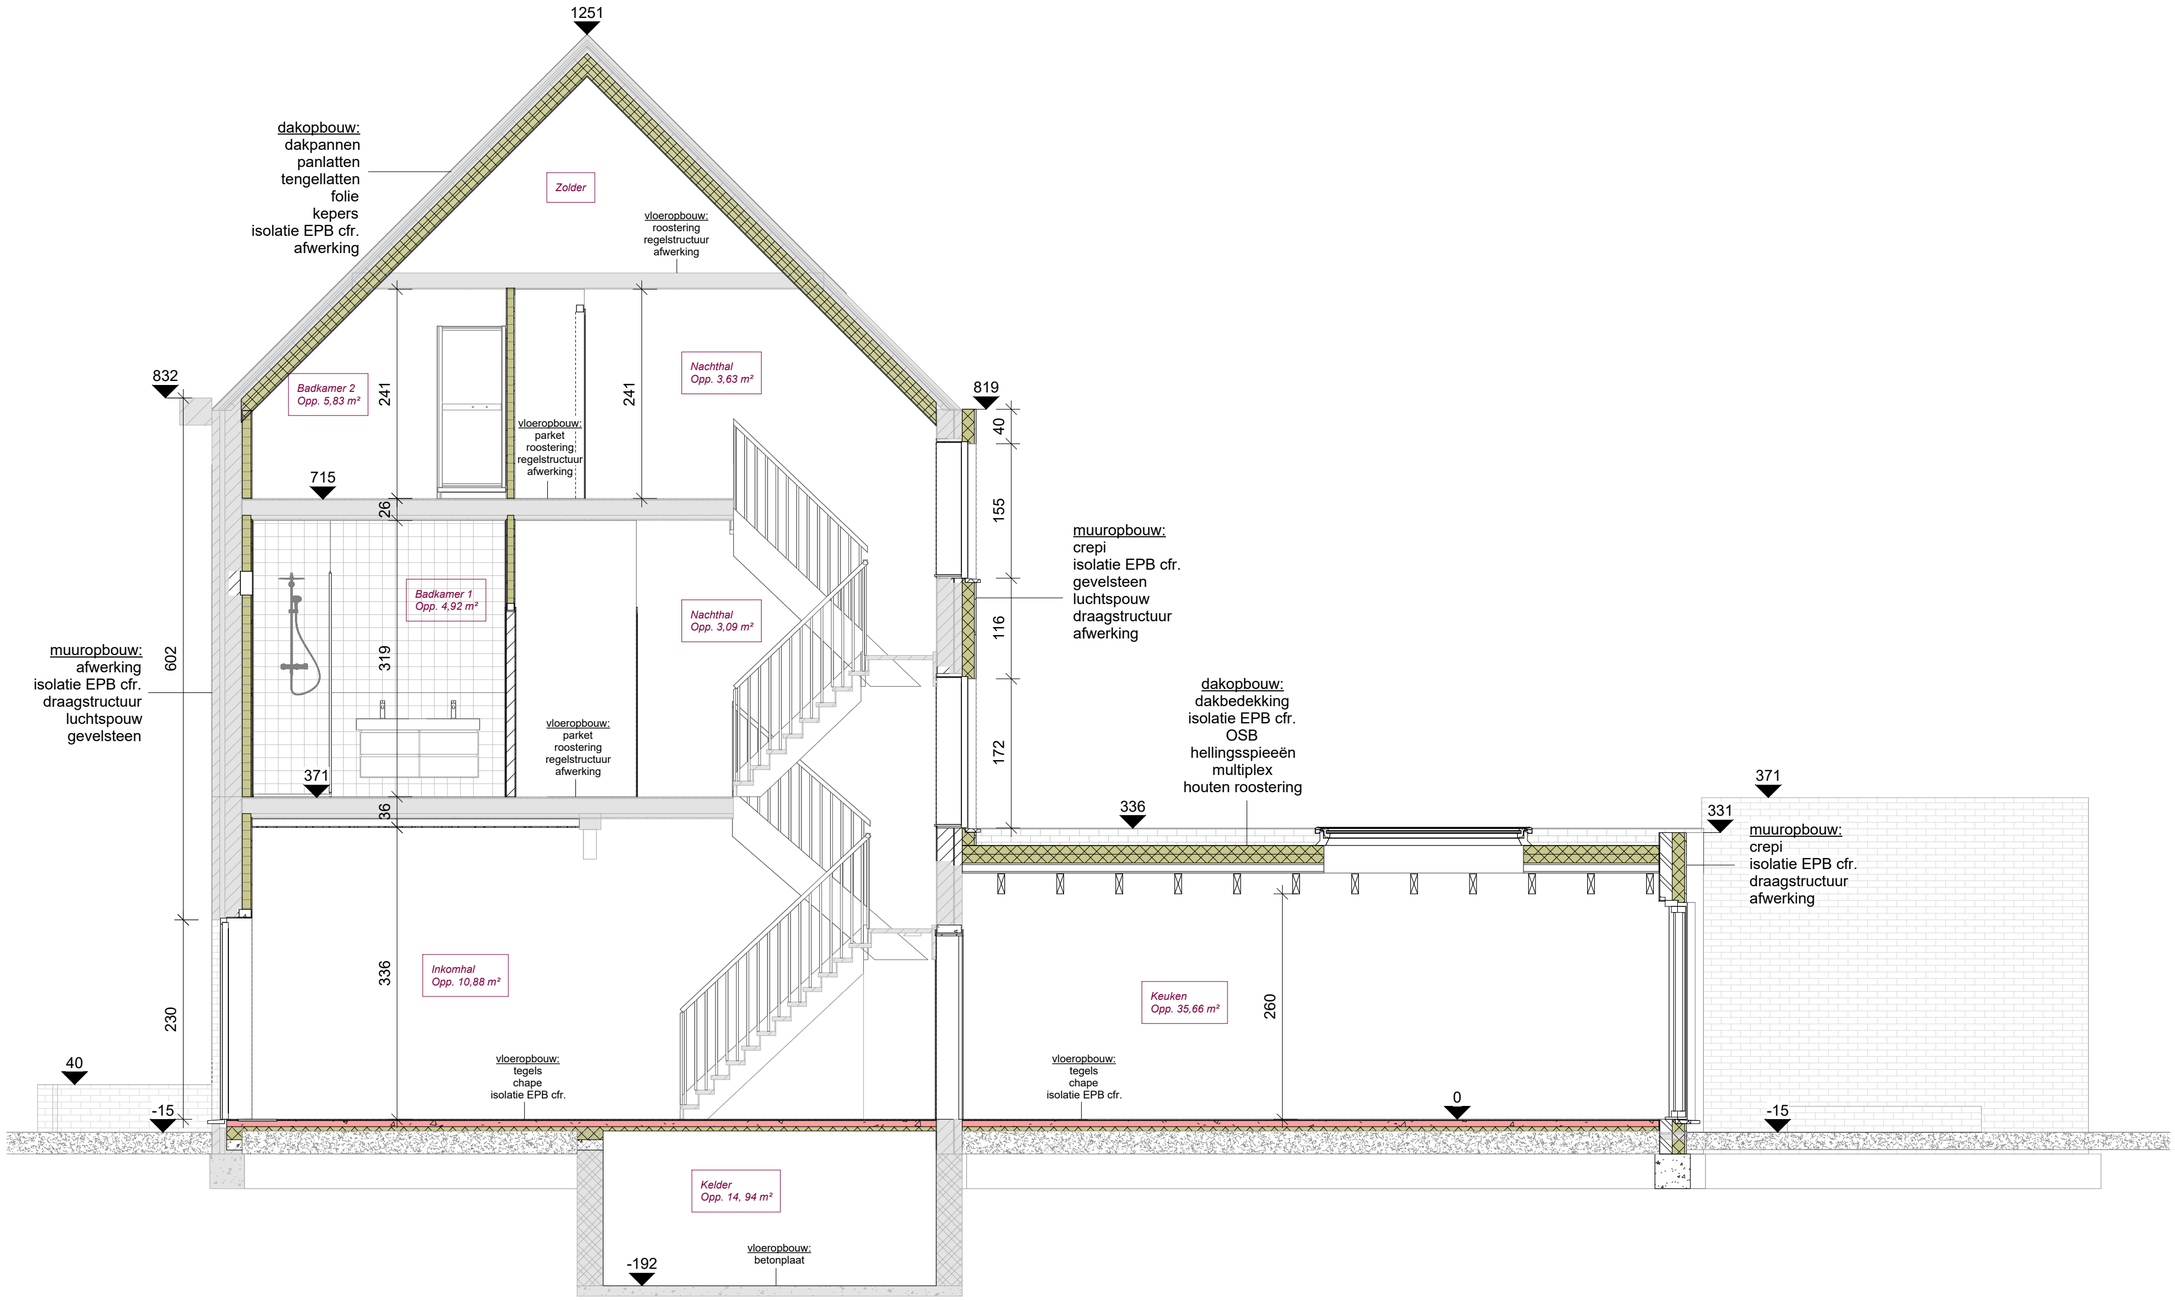

0,5 0 0,5 1 1,5 2 2,5

SCHAAL1: 50 m

BA_3.01_X S_N_3.01_Langsdoorsnede links

1 : 50

Sfinx bouw & coördinatie
Brusselsesteenweg 173
9050 Gent (Ledeberg)
tel 09/232 02 50
info@sfinx.be

Opdrachtgever: Saar Swaegers
Gilles Bizet

Architect: **Piet Vanwormhoudt**

Projectfase:

Adres bouwwerf: Peter Benoitlaan 41
9050 Gentbrugge

Opmerking:

datum afdruk 20/02/2026 15:34:41

" Afmetingen en gegevens op dit plan zijn benaderend. Voorschriften van stabiliteitsingenieur, WTCB, fabrikant en de meetstaat van Sfinx hebben voorrang op deze plannen. Bij onvolkomenheden of onduidelijkheden dient de architect en Sfinx geraadpleegd te worden vóór start van de uitvoering. "