


Legende Infiltratie

- Regenwater toevoer — · — · — · — · — · — · —
- Afvalwater overloop — · — · — · — · — · — · —
- Infiltratieoppervlakte —
- Hoogste grondwaterstand - - - - -
- Buffervolume

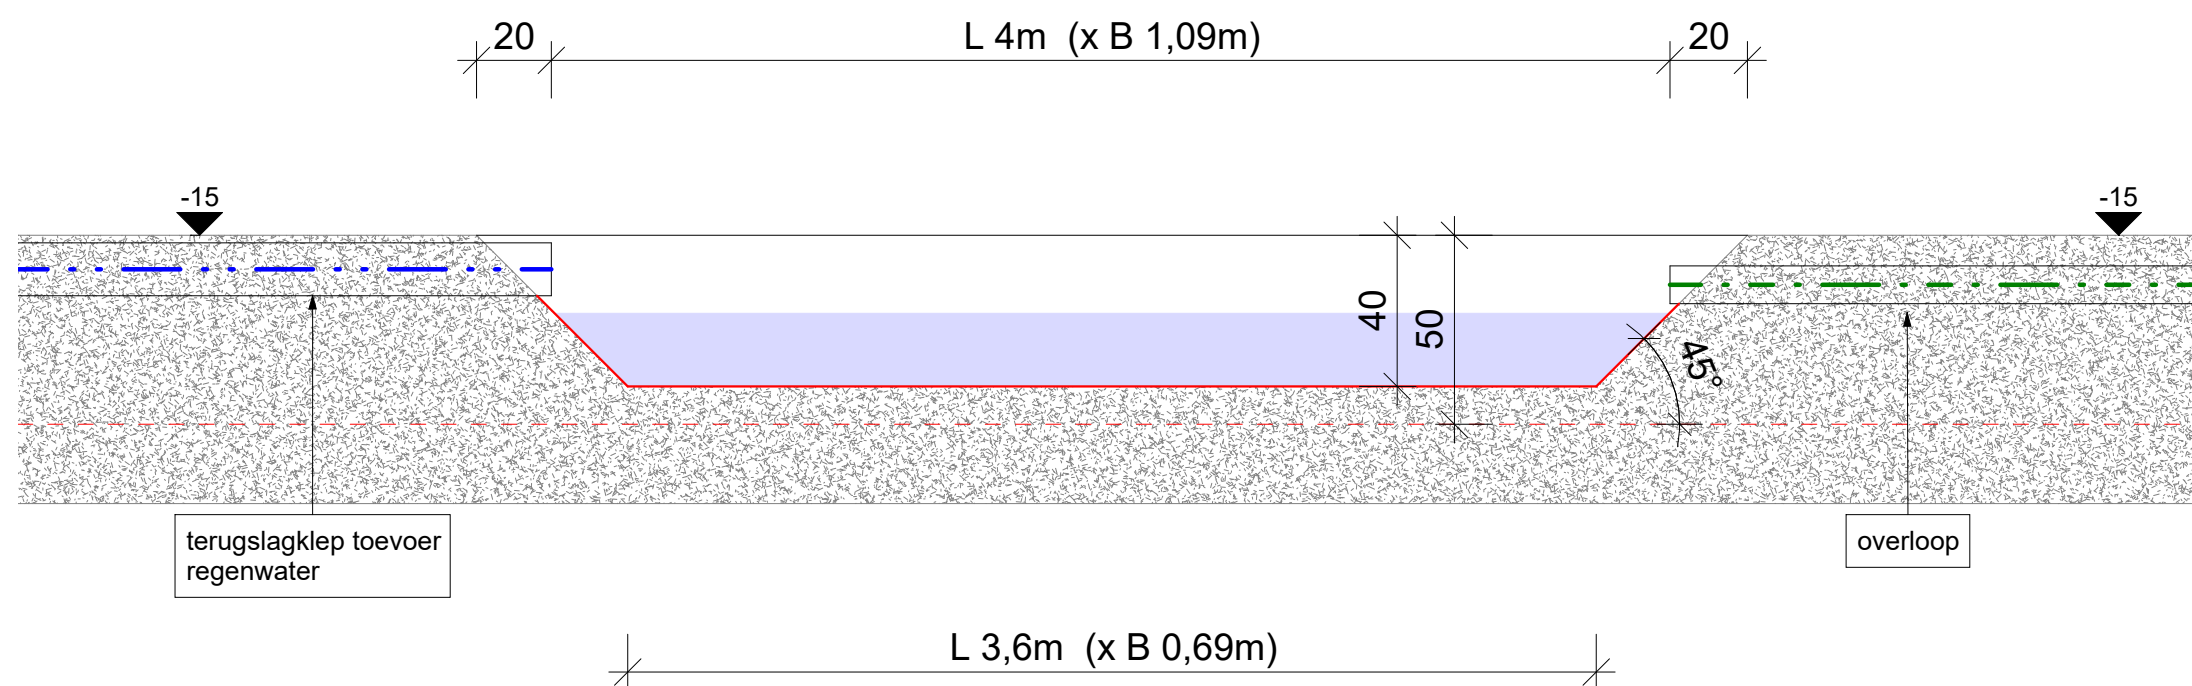

wateroppervlak tot onderkant overloop (en toevoer), max 30cm onder maaiveld

Standaard gemiddeld hoogste grondwaterstand = 50cm onder maaiveld

BA_5.00_X T_N_5.00_Principeschets WADI

1 : 20 op A3



Sfinx bouw & coördinatie
 Brusselsesteenweg 173
 9050 Gent (Ledeberg)
 tel 09/232 02 50
 info@sfinx.be

Opdrachtgever: Saar Swaegers
 Gilles Bizet

Adres bouwwerf: Peter Benoîtlaan 41
 9050 Gentbrugge

Projectfase:
 Architect: **Piet Vanwormhoudt**

Opmerking: