achtergevel visserij 13, 14, 15

schaal 1/50

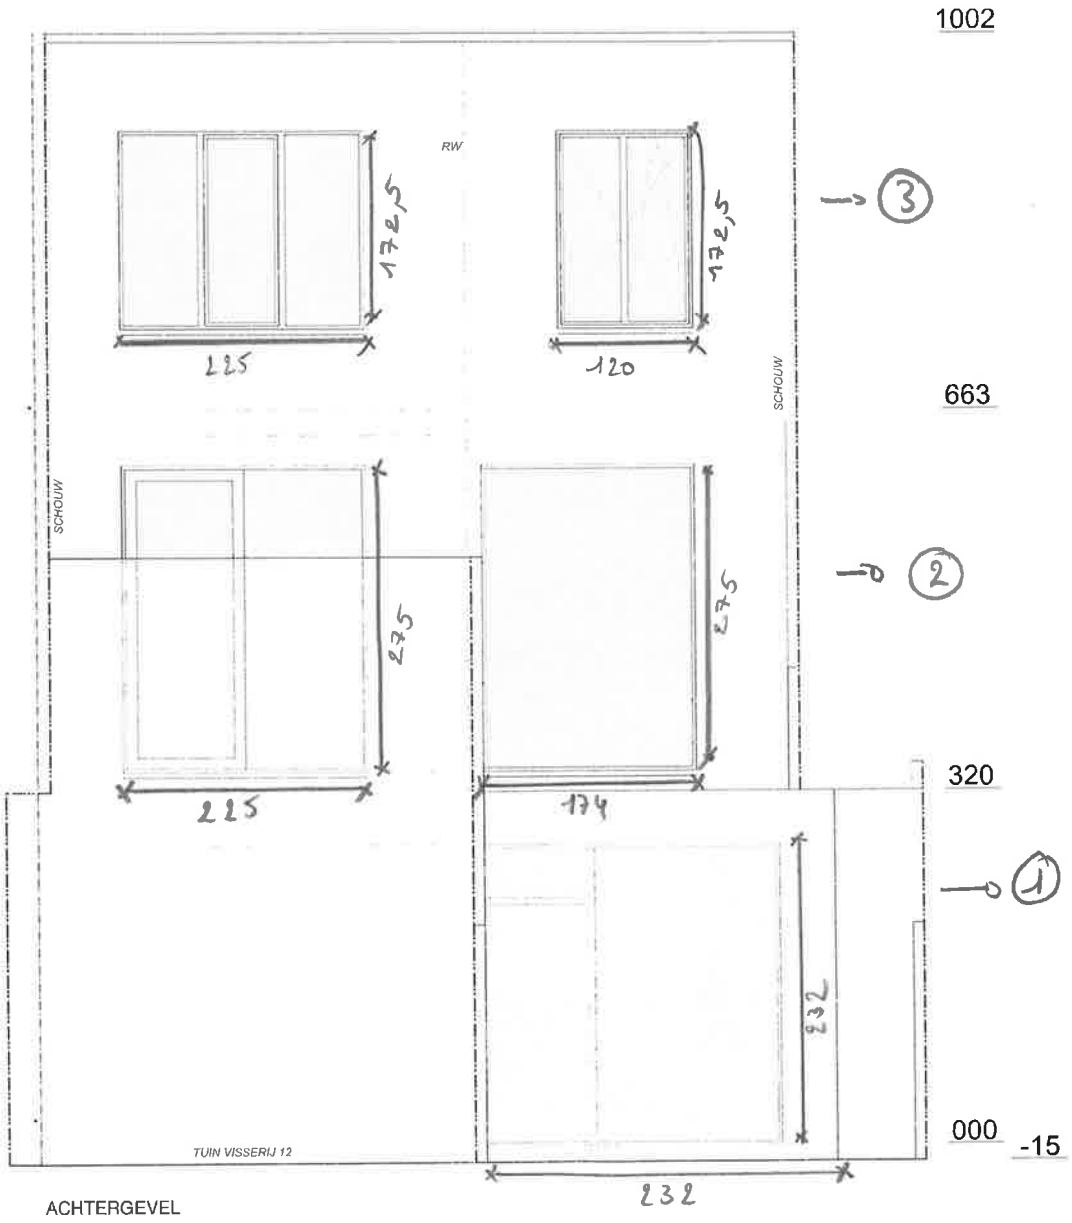

tuin : Visserij 13