


Oude Toestand : Vissersrij nr 13
school: 1/50

① algemene inkom
nr. 13, 14 en 15
(gemeenschappelijk)

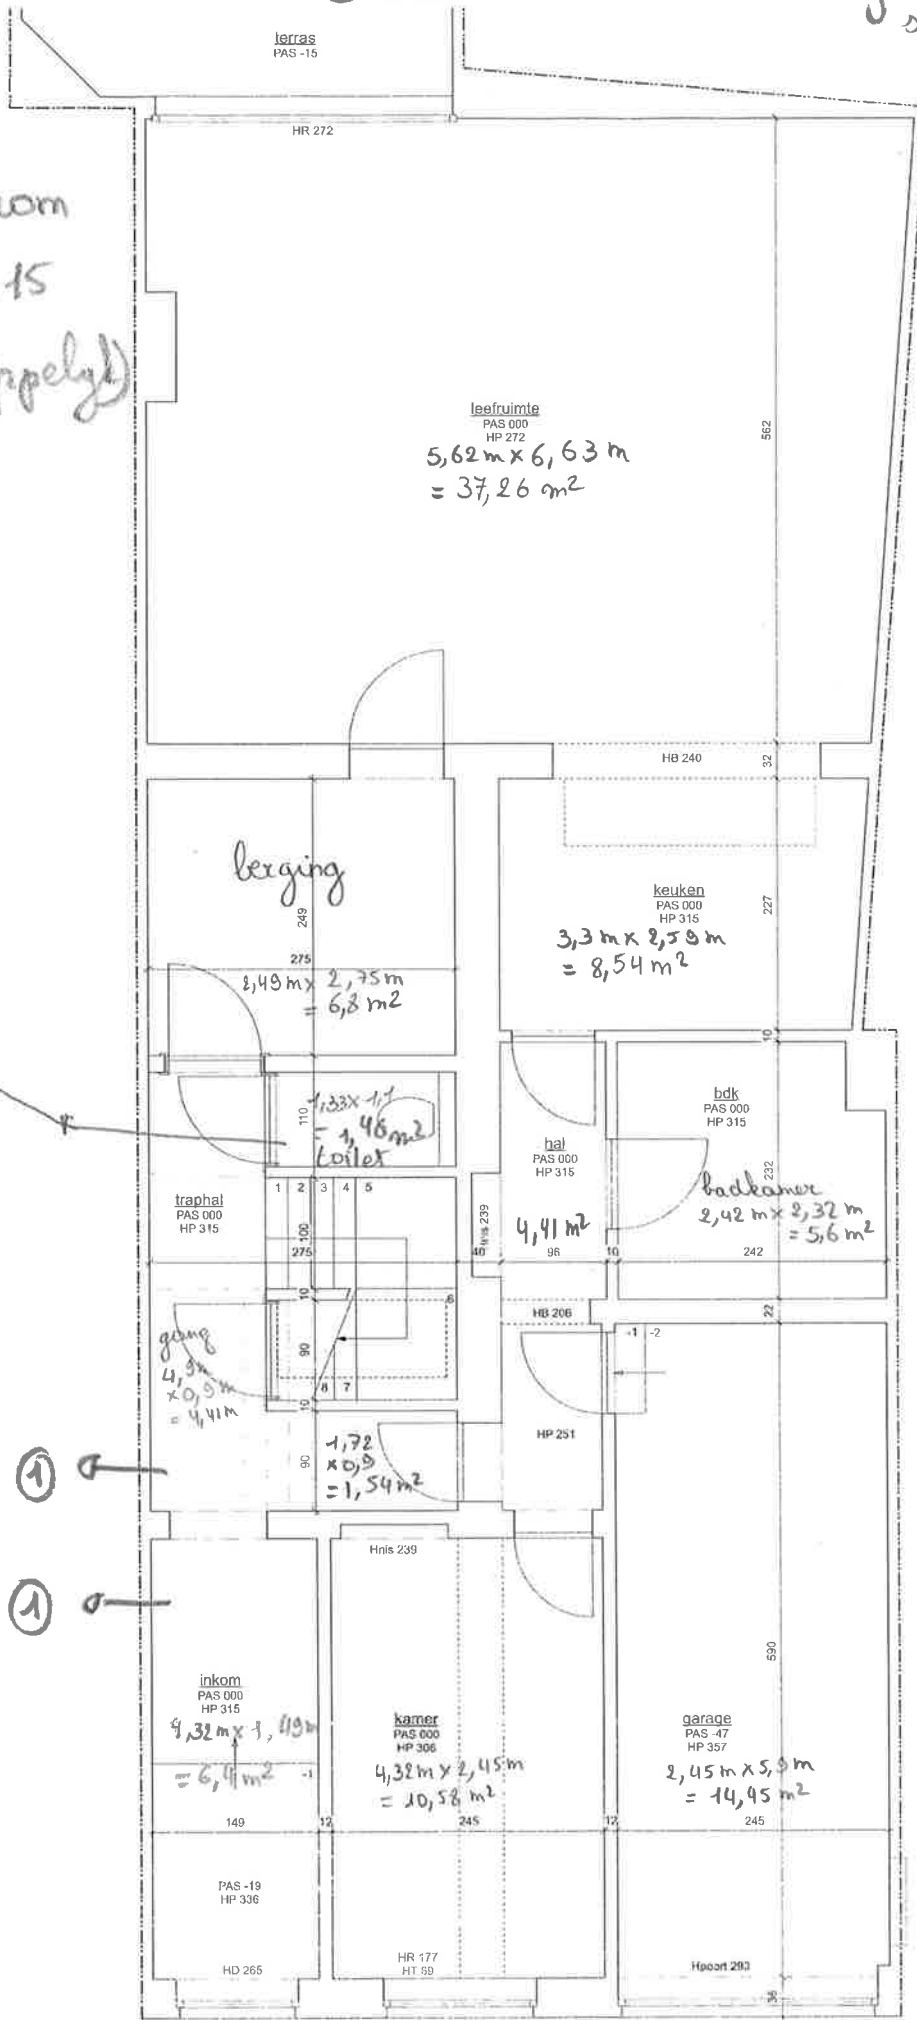

toilet nr 14

①

①

straat

