

Rioleringsplan

-> geen septische put

ZIE BIJZONDERE VOORWAARDE(N)

overloop naar achterwoning


Hemelwaterput 5000l

vangt water op van
 -> terras
 -> balkon
 -> straatkant dak nr 16 en 17

In de kelder
 [P] regenwater
 Pomp:
 -> WC gelijkvloer
 -> WC 2^e verdiep
 -> Terras 1^o verdiep
 -> TUIN

-> afvoer keuken 1^o
 -> Wasmachine 2^o
 -> WC 2^o
 -> 2x wastafel 2^o
 -> douche 2^o
 -> bad 2^o
 -> CV 2^o

naar verdiep nr 14 en 15

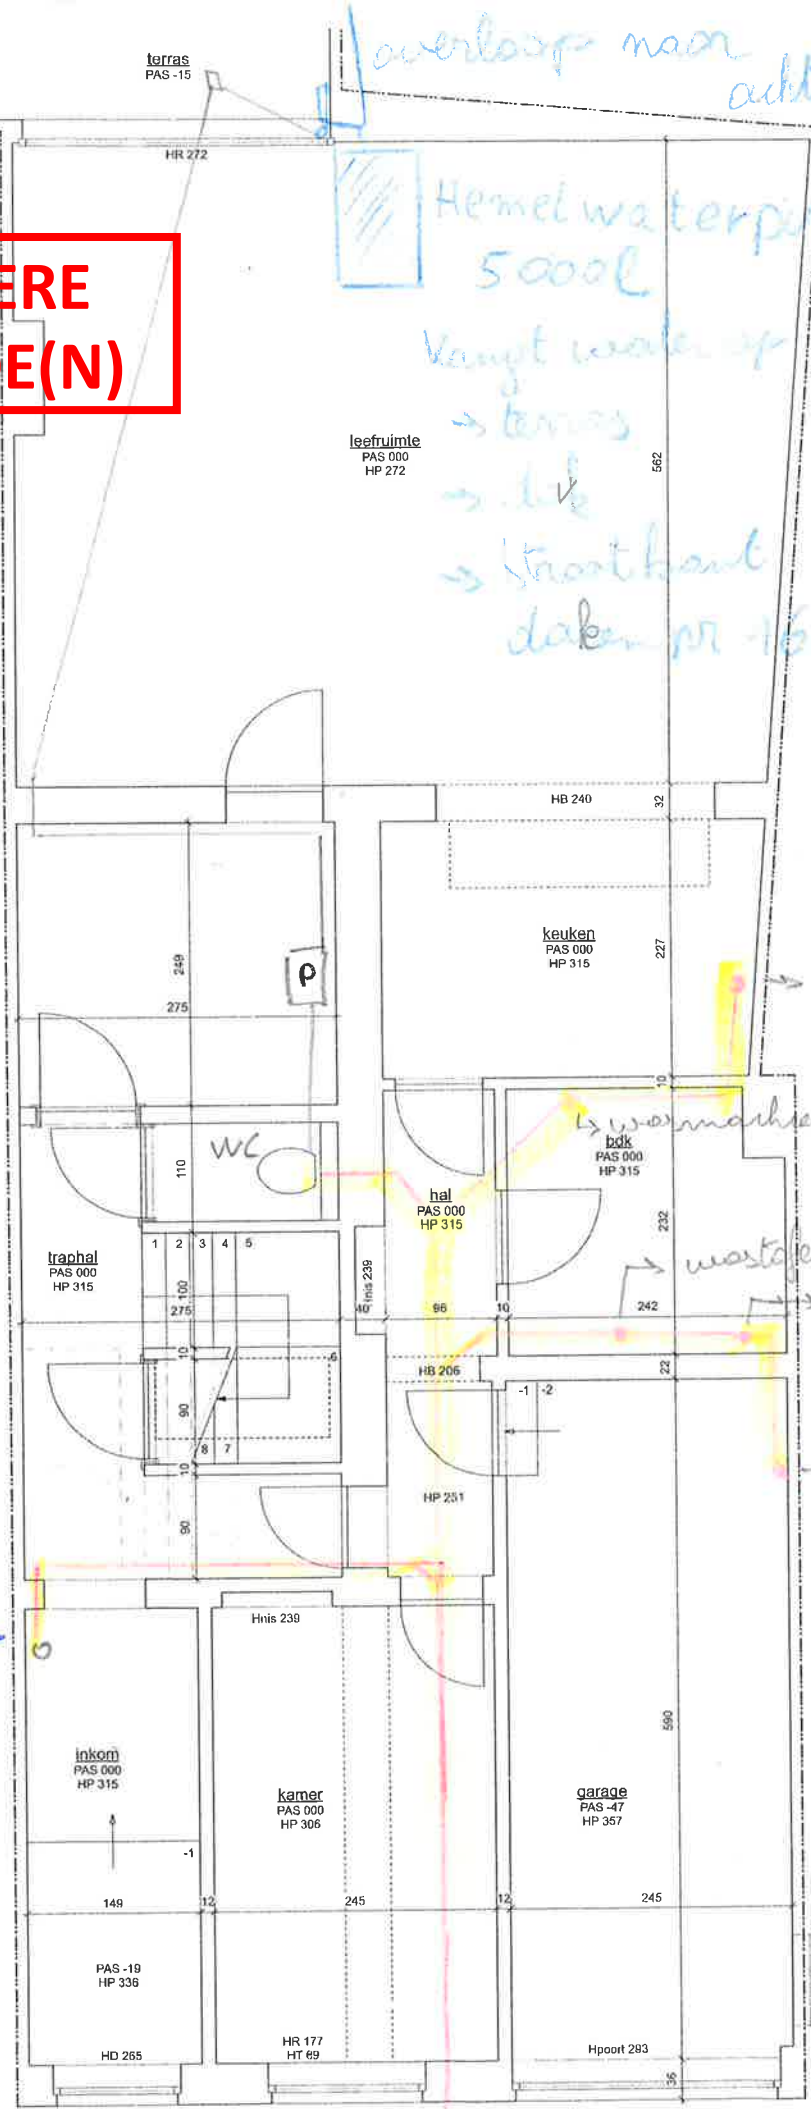

PAS -55
 GELIJKVLOERS


straat

ZIE BIJZONDERE VOORWAARDE(N)

In de kelder

P regenwaterpomp:

- WC gelijkvloers
- WC 2^e verdiep
- terras 1^e verdiep
- tuin

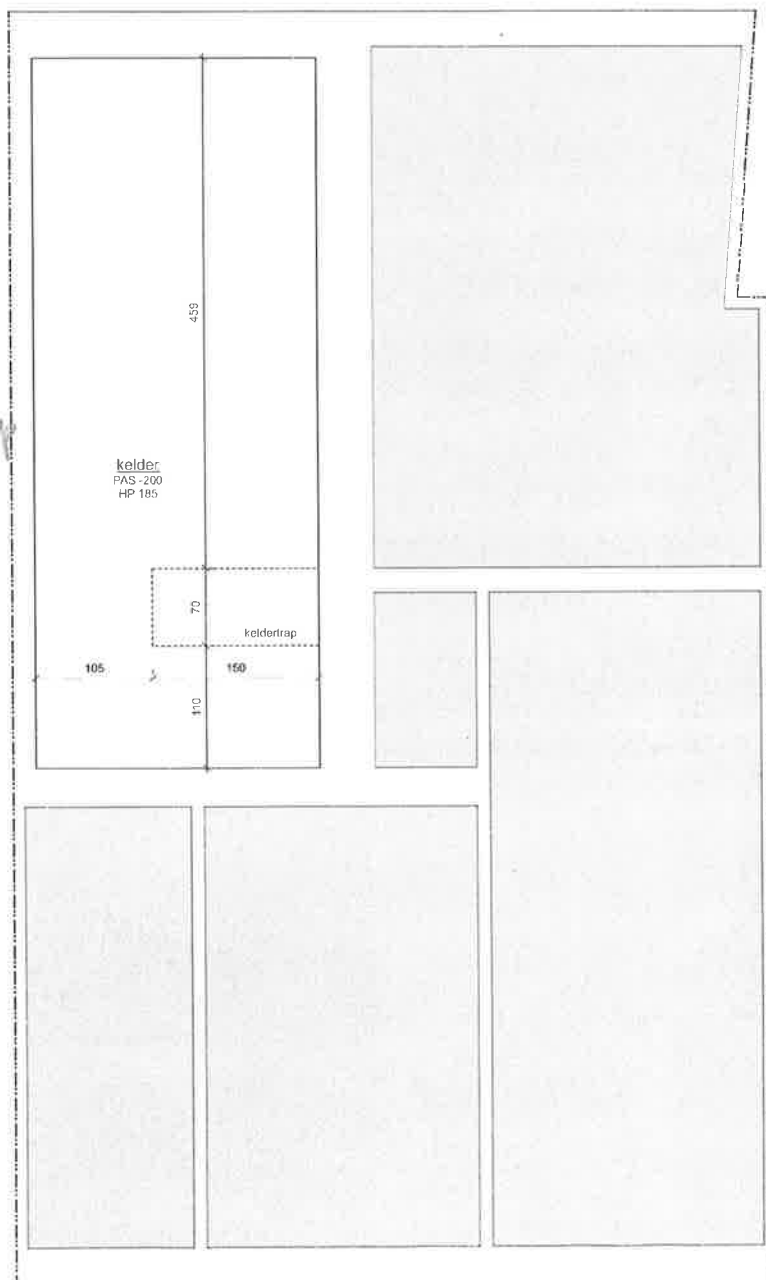

KELDER