


Oude toestand : Visserij 14

- ① oude badkamer
- ② oude keuken
- ③ vezelplaatwand verwijderd
- ④ living
- ⑤ glazen wand verwijderd
- ⑥ slaapkamer

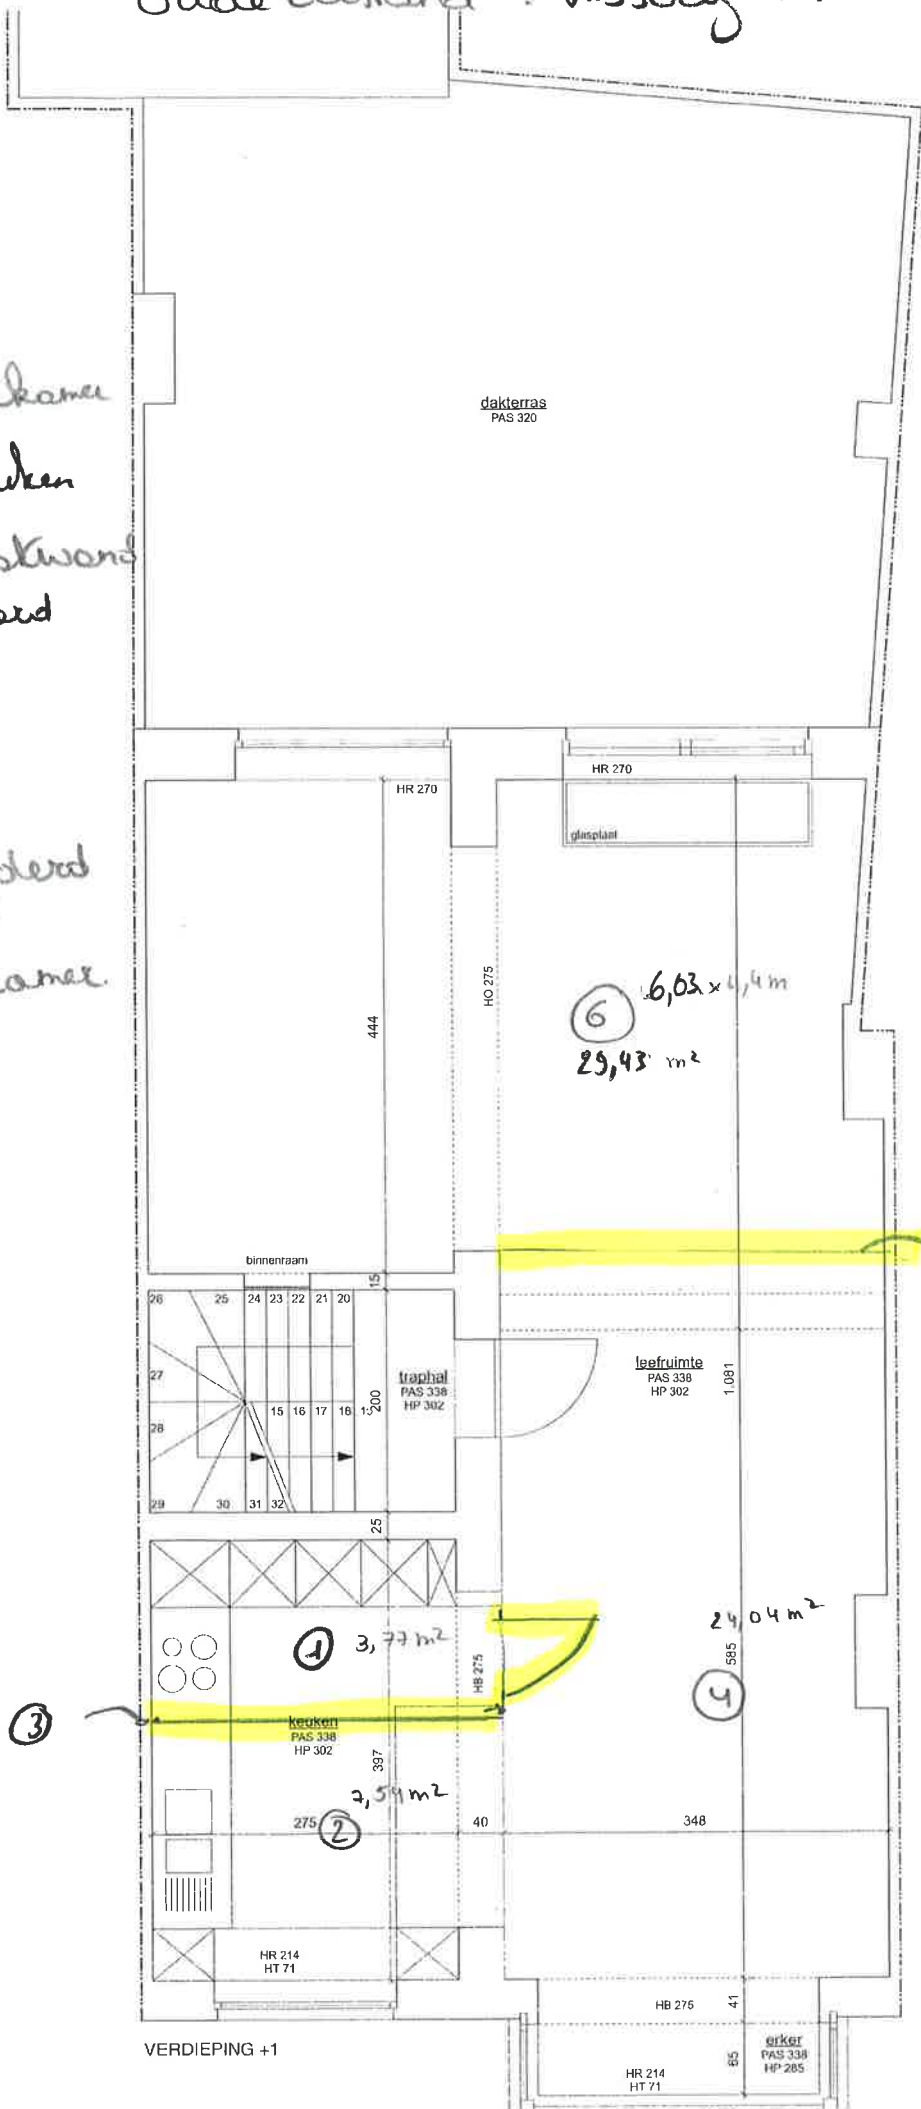

VERDIEPING +1