


Opmetingsplan Schaal 1/250

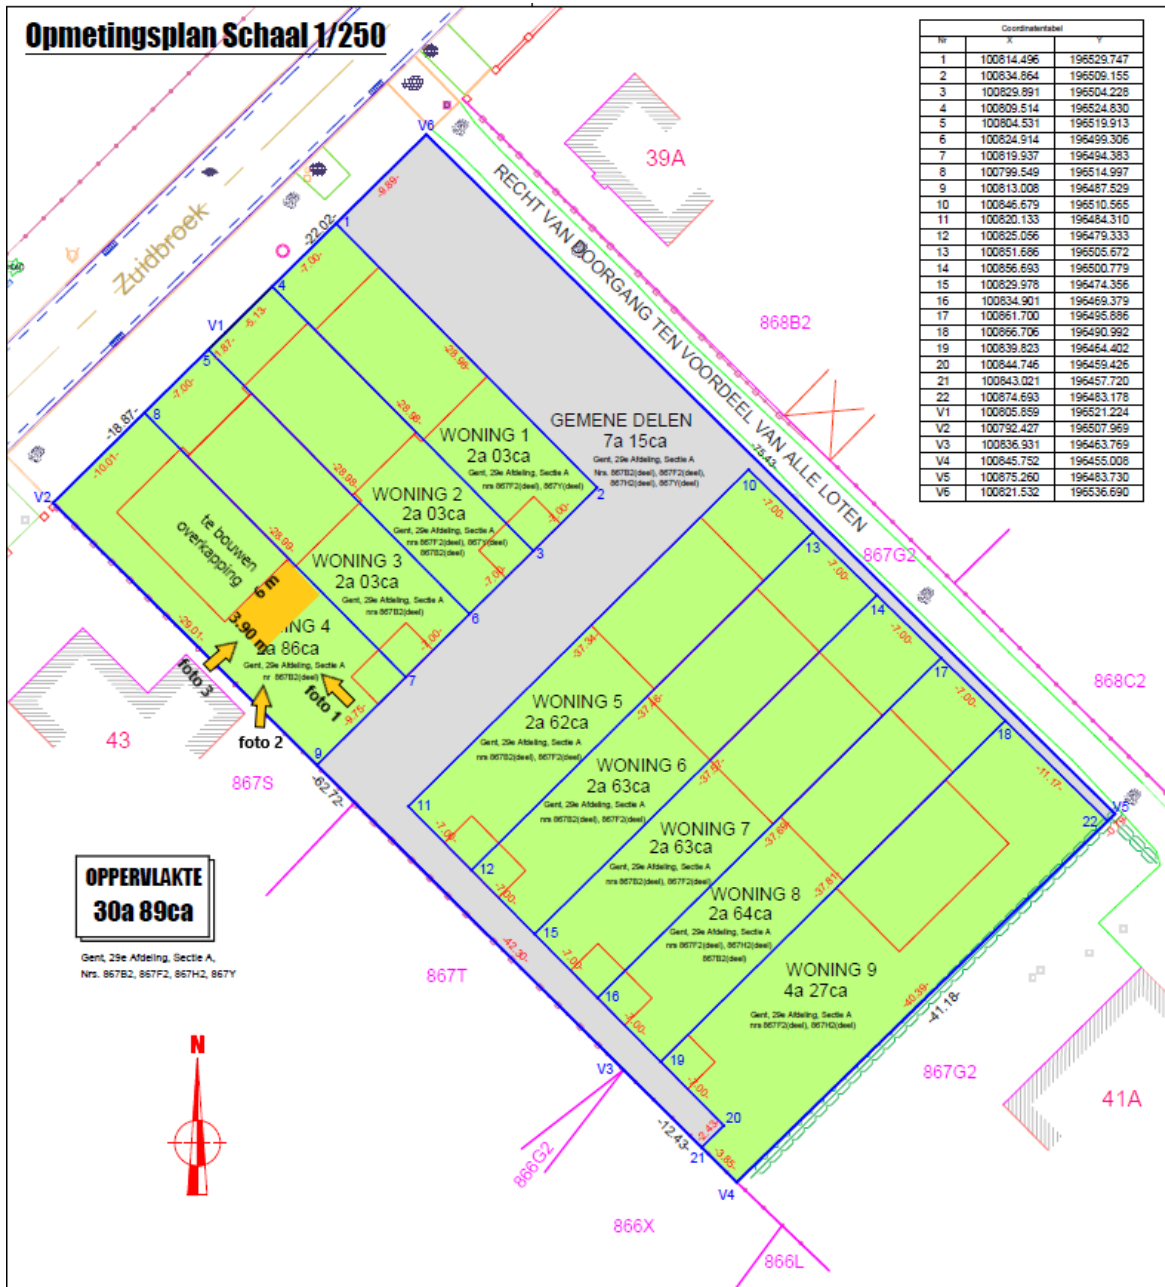


Coördinaten tabel		
Nr	X	Y
1	100814.496	196529.747
2	100834.864	196509.155
3	100829.891	196504.228
4	100809.514	196524.830
5	100804.531	196519.913
6	100824.914	196499.306
7	100819.937	196494.383
8	100799.549	196514.997
9	100813.008	196487.529
10	100846.679	196510.565
11	100820.133	196484.310
12	100825.056	196479.333
13	100851.686	196505.672
14	100856.693	196500.779
15	100829.978	196474.356
16	100834.901	196469.379
17	100861.700	196495.686
18	100866.706	196490.992
19	100839.823	196464.402
20	100844.746	196459.426
21	100843.021	196457.720
22	100874.693	196483.178
V1	100805.859	196521.224
V2	100792.427	196507.969
V3	100836.931	196463.769
V4	100845.752	196455.008
V5	100875.260	196483.730
V6	100821.532	196536.690

OPPERVLAKTE
30a 89ca

Gent, 29e Afdeling, Sectie A,
Nrs. 867B2, 867F2, 867H2, 867Y



Kadasterplan Schaal 1/2000

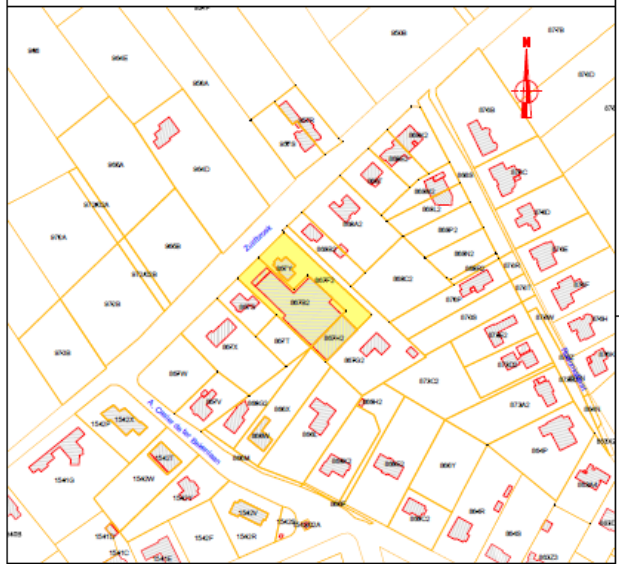

Provincie OOST-VLAANDEREN
Gemeente Mariakerke - Gent

Gelegen Zuidbroek 41

Kadaster Gent, 29e Afdeling, Sectie A, Nrs. 867B2, 867F2, 867H2, 867Y

Historiek
Grens 1 t.e.m. 3: Volgens reconstructie opmetingsplan *PRECAD 44038-282*
Grens 3-4: Lijn uit verlengde grens 2-3 op as gemeene afsluiting
Grens 4 t.e.m. 6: Volgens reconstructie opmetingsplan *PRECAD 44038-10042*
Grenspunten zonder een vermelding werden niet gematerialiseerd op het teken

TEKENING
DESIGN
TITLE

AFBAKENINGSPLAN-VERDELINGSPLAN

DATUM DATE	12 oktober 2020	TEK. DES.	N°	UITGAVE EDITION	1
				DOSSIER	20.2886.1.V
				PLAN N°	V

Handtekening

Hutsebaert Lieven msog

B/VBA Landmetingsbureau
Lieven Hutsebaert
beëdigd landmeter-expert

Huldenbroed 150
8710 Ooigem-Walsbeke

Grote Baan 195
9310 Herdersem-Aalst

Tel. 04752 15 77
Fax 04752 15 78
lieven@landmeterhutsebaert.be
BTW 0465.815.007 - LAN 04 1101