


INPLANTINGSPLAN - nieuwe toestand

schaal 1/250

**ZIE BIJZONDERE
VOORWAARDE(N)**

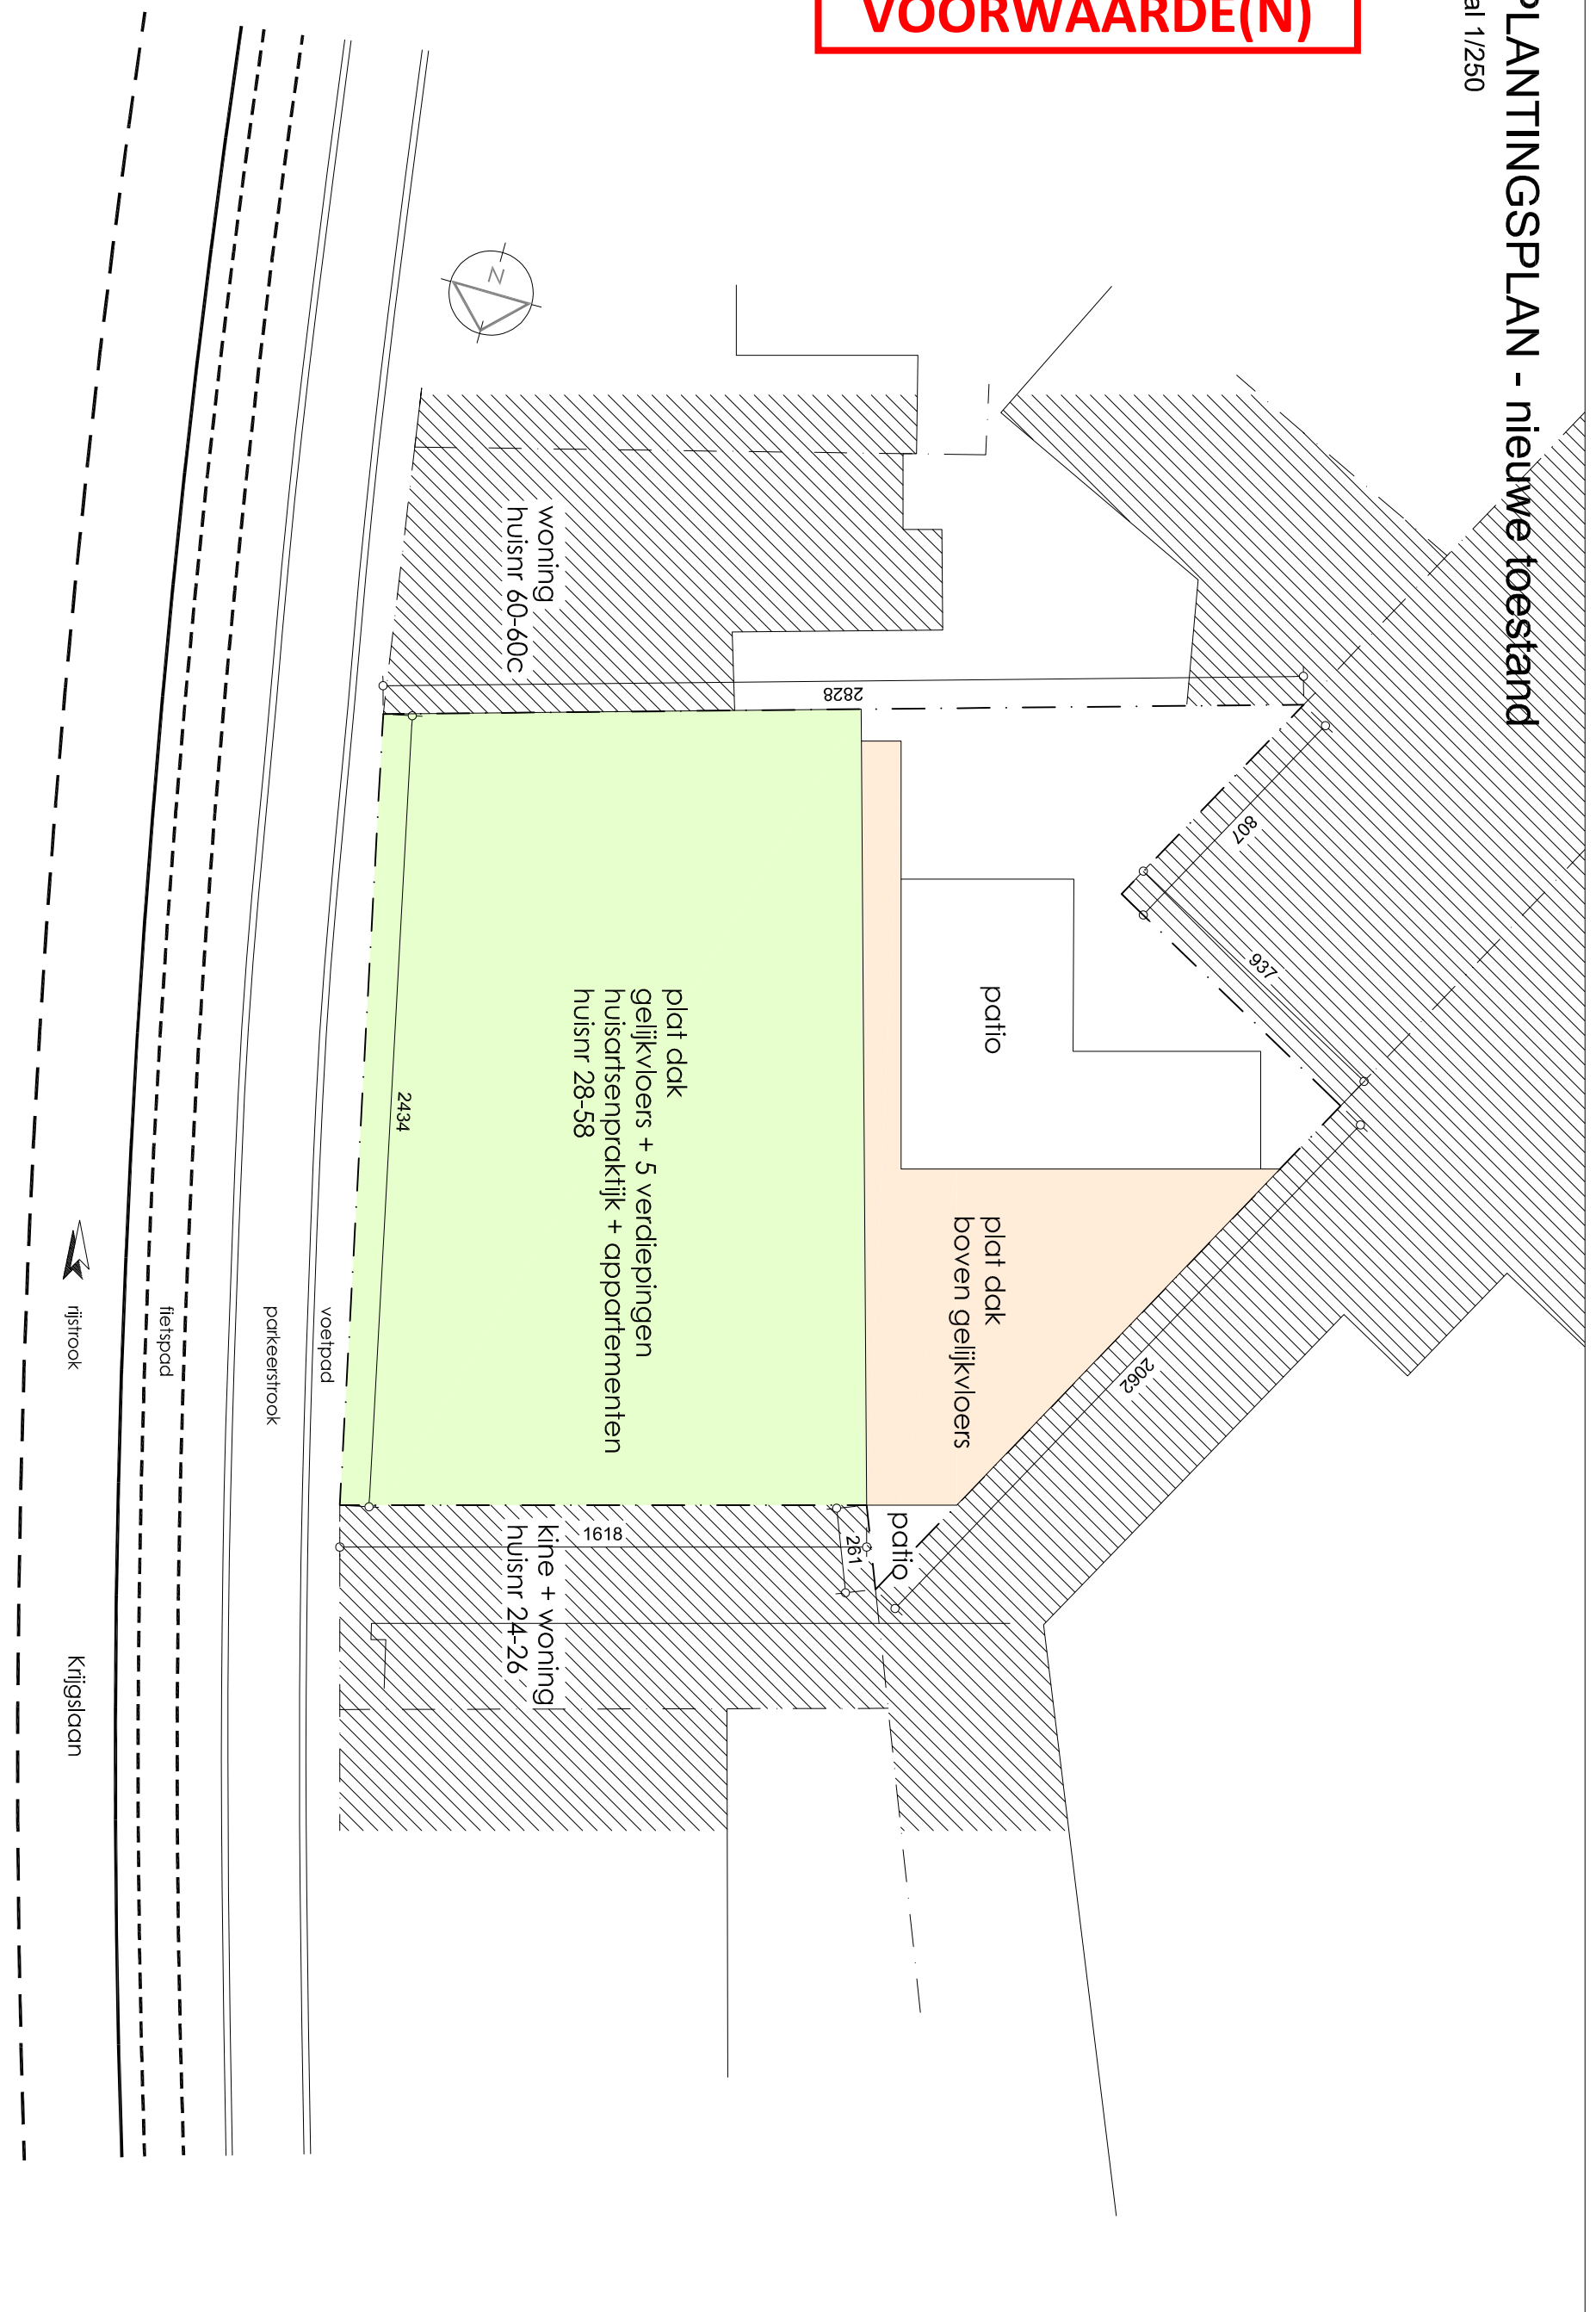

Studie : Huisartsenpraktijk
Opdrachtgever : Laura De Rycke
250711 ARCHI-O-TEC bv

