GRONDPLAN - nieuwe toestand

schaal 1/100

ZIE BIJZONDERE VOORWAARDE(N)

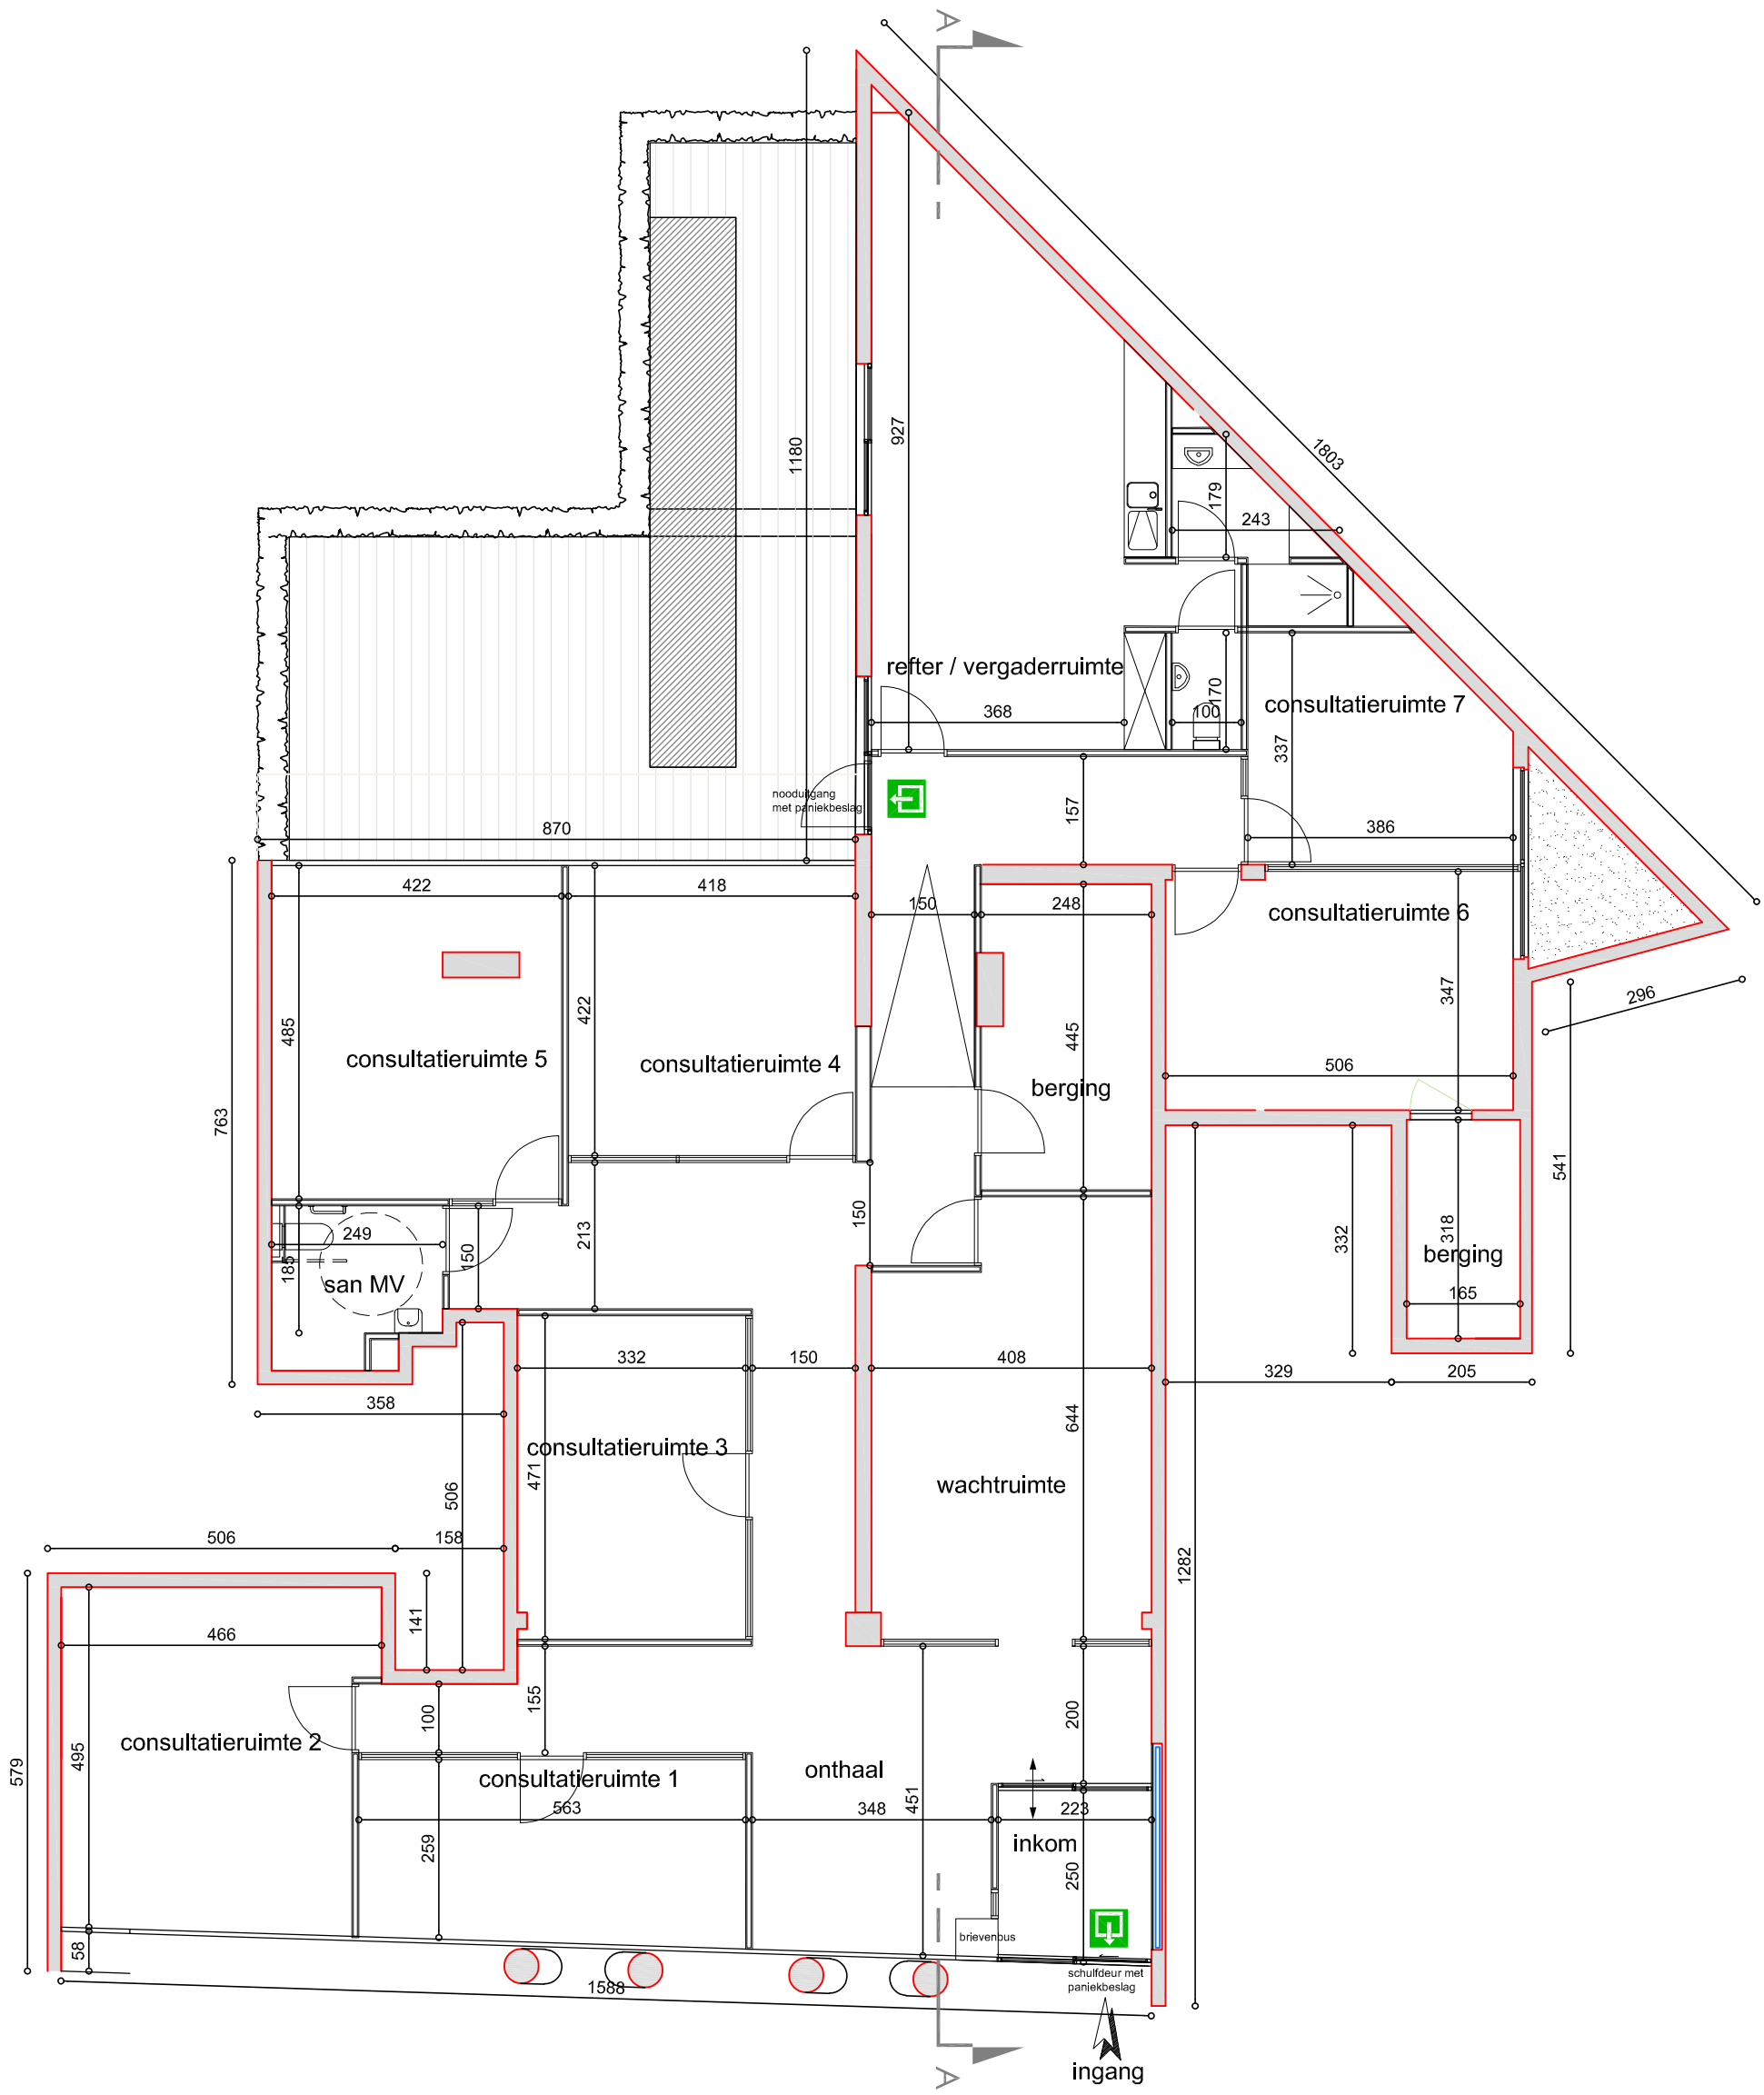

Studie	:	Huisartsenpraktijk
Opdrachtgever	:	Laura De Rycke
250711		ARCHI-O-TEC bv