


SNEDE bestaande toestand

schaal 1/100

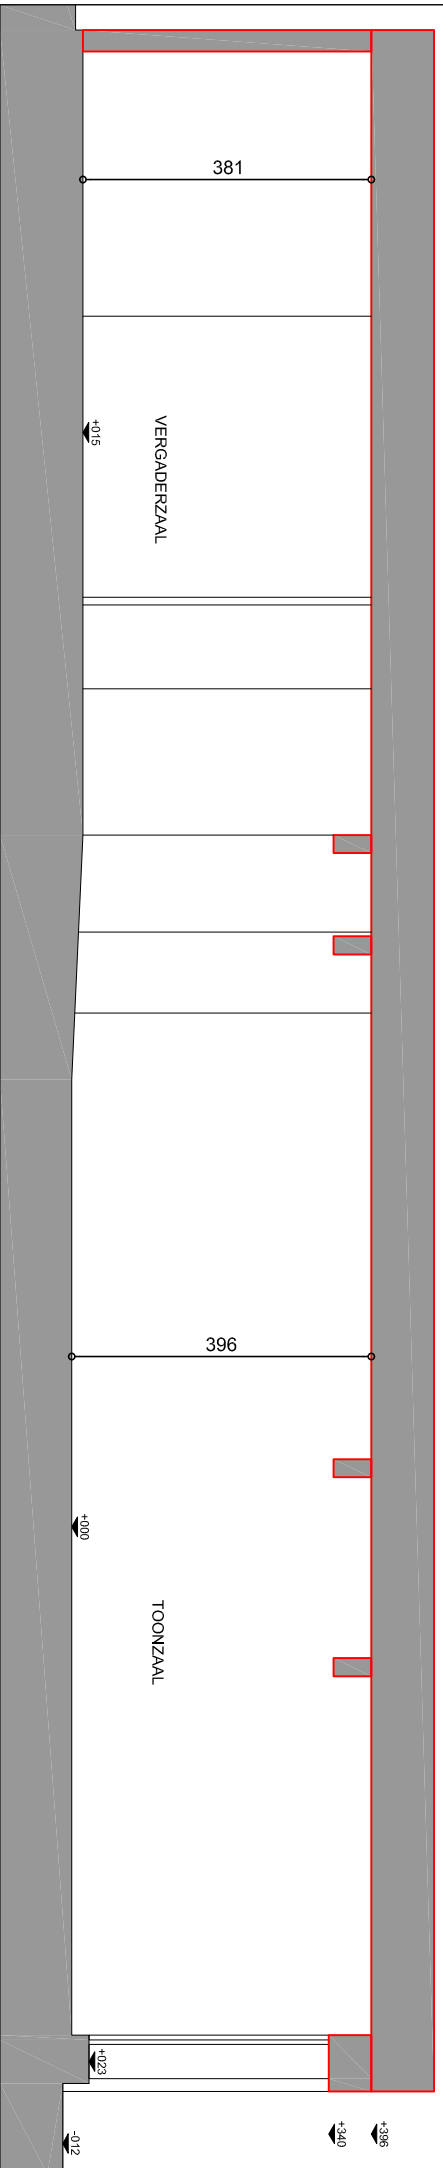

Studie : Huisartsenpraktijk
Opdrachtgever : Laura De Rycke
250711 ARCHI-O-TEC bv

