


SNEDE nieuwe toestand

schaal 1/100

**ZIE BIJZONDERE
VOORWAARDE(N)**

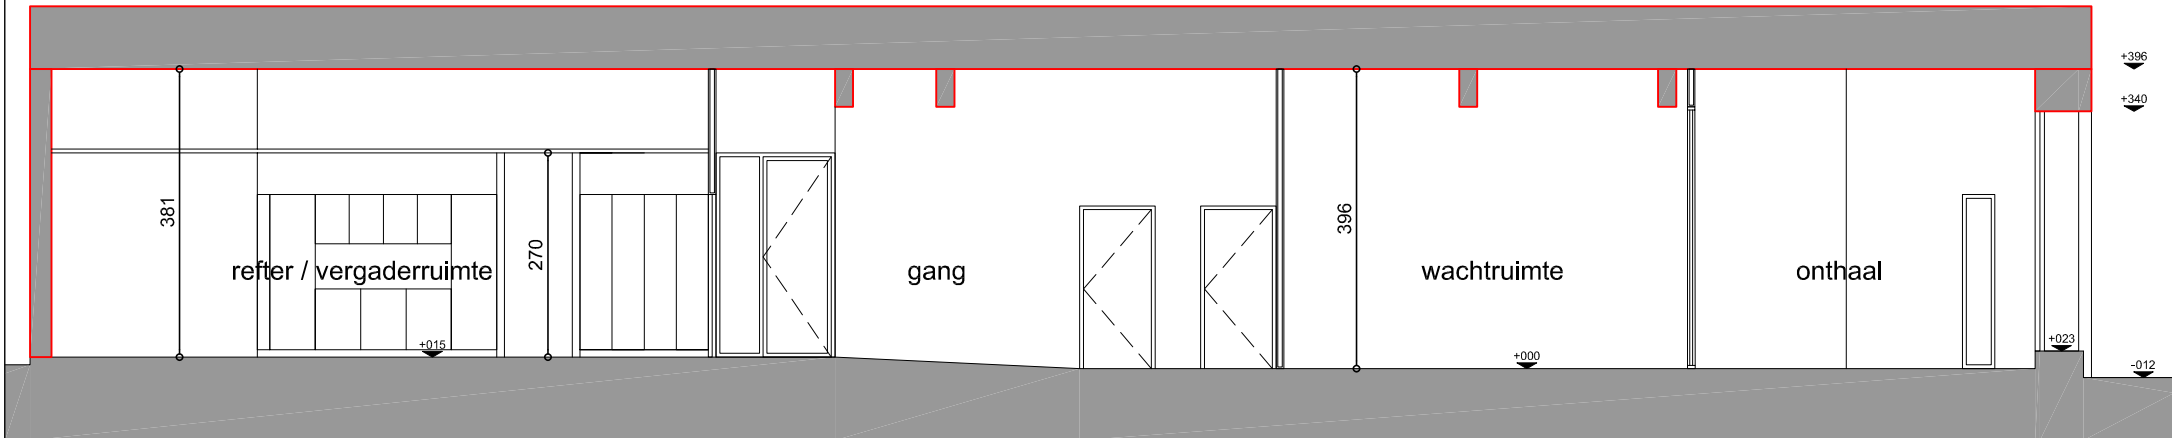

Studie : Huisartsenpraktijk
Opdrachtgever : Laura De Rycke

250711

ARCHI-O-TEC bv

