


**ZIE BIJZONDERE
VOORWAARDE(N)**

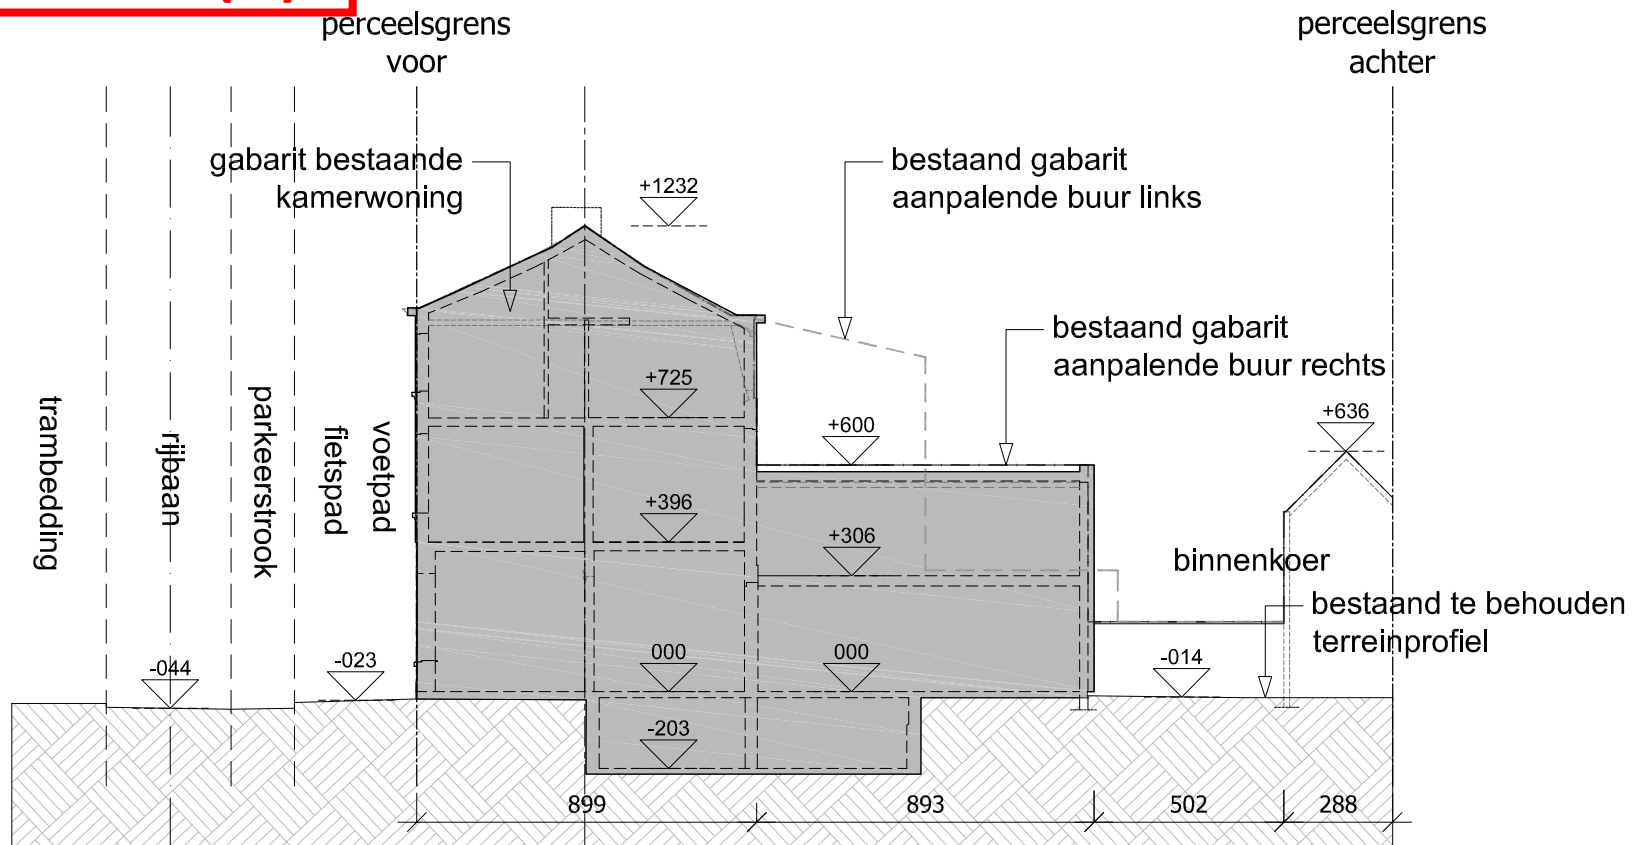

TERREINPROFIEL DWARS

nieuwe toestand - schaal 1:200