


**ZIE BIJZONDERE
VOORWAARDE(N)**

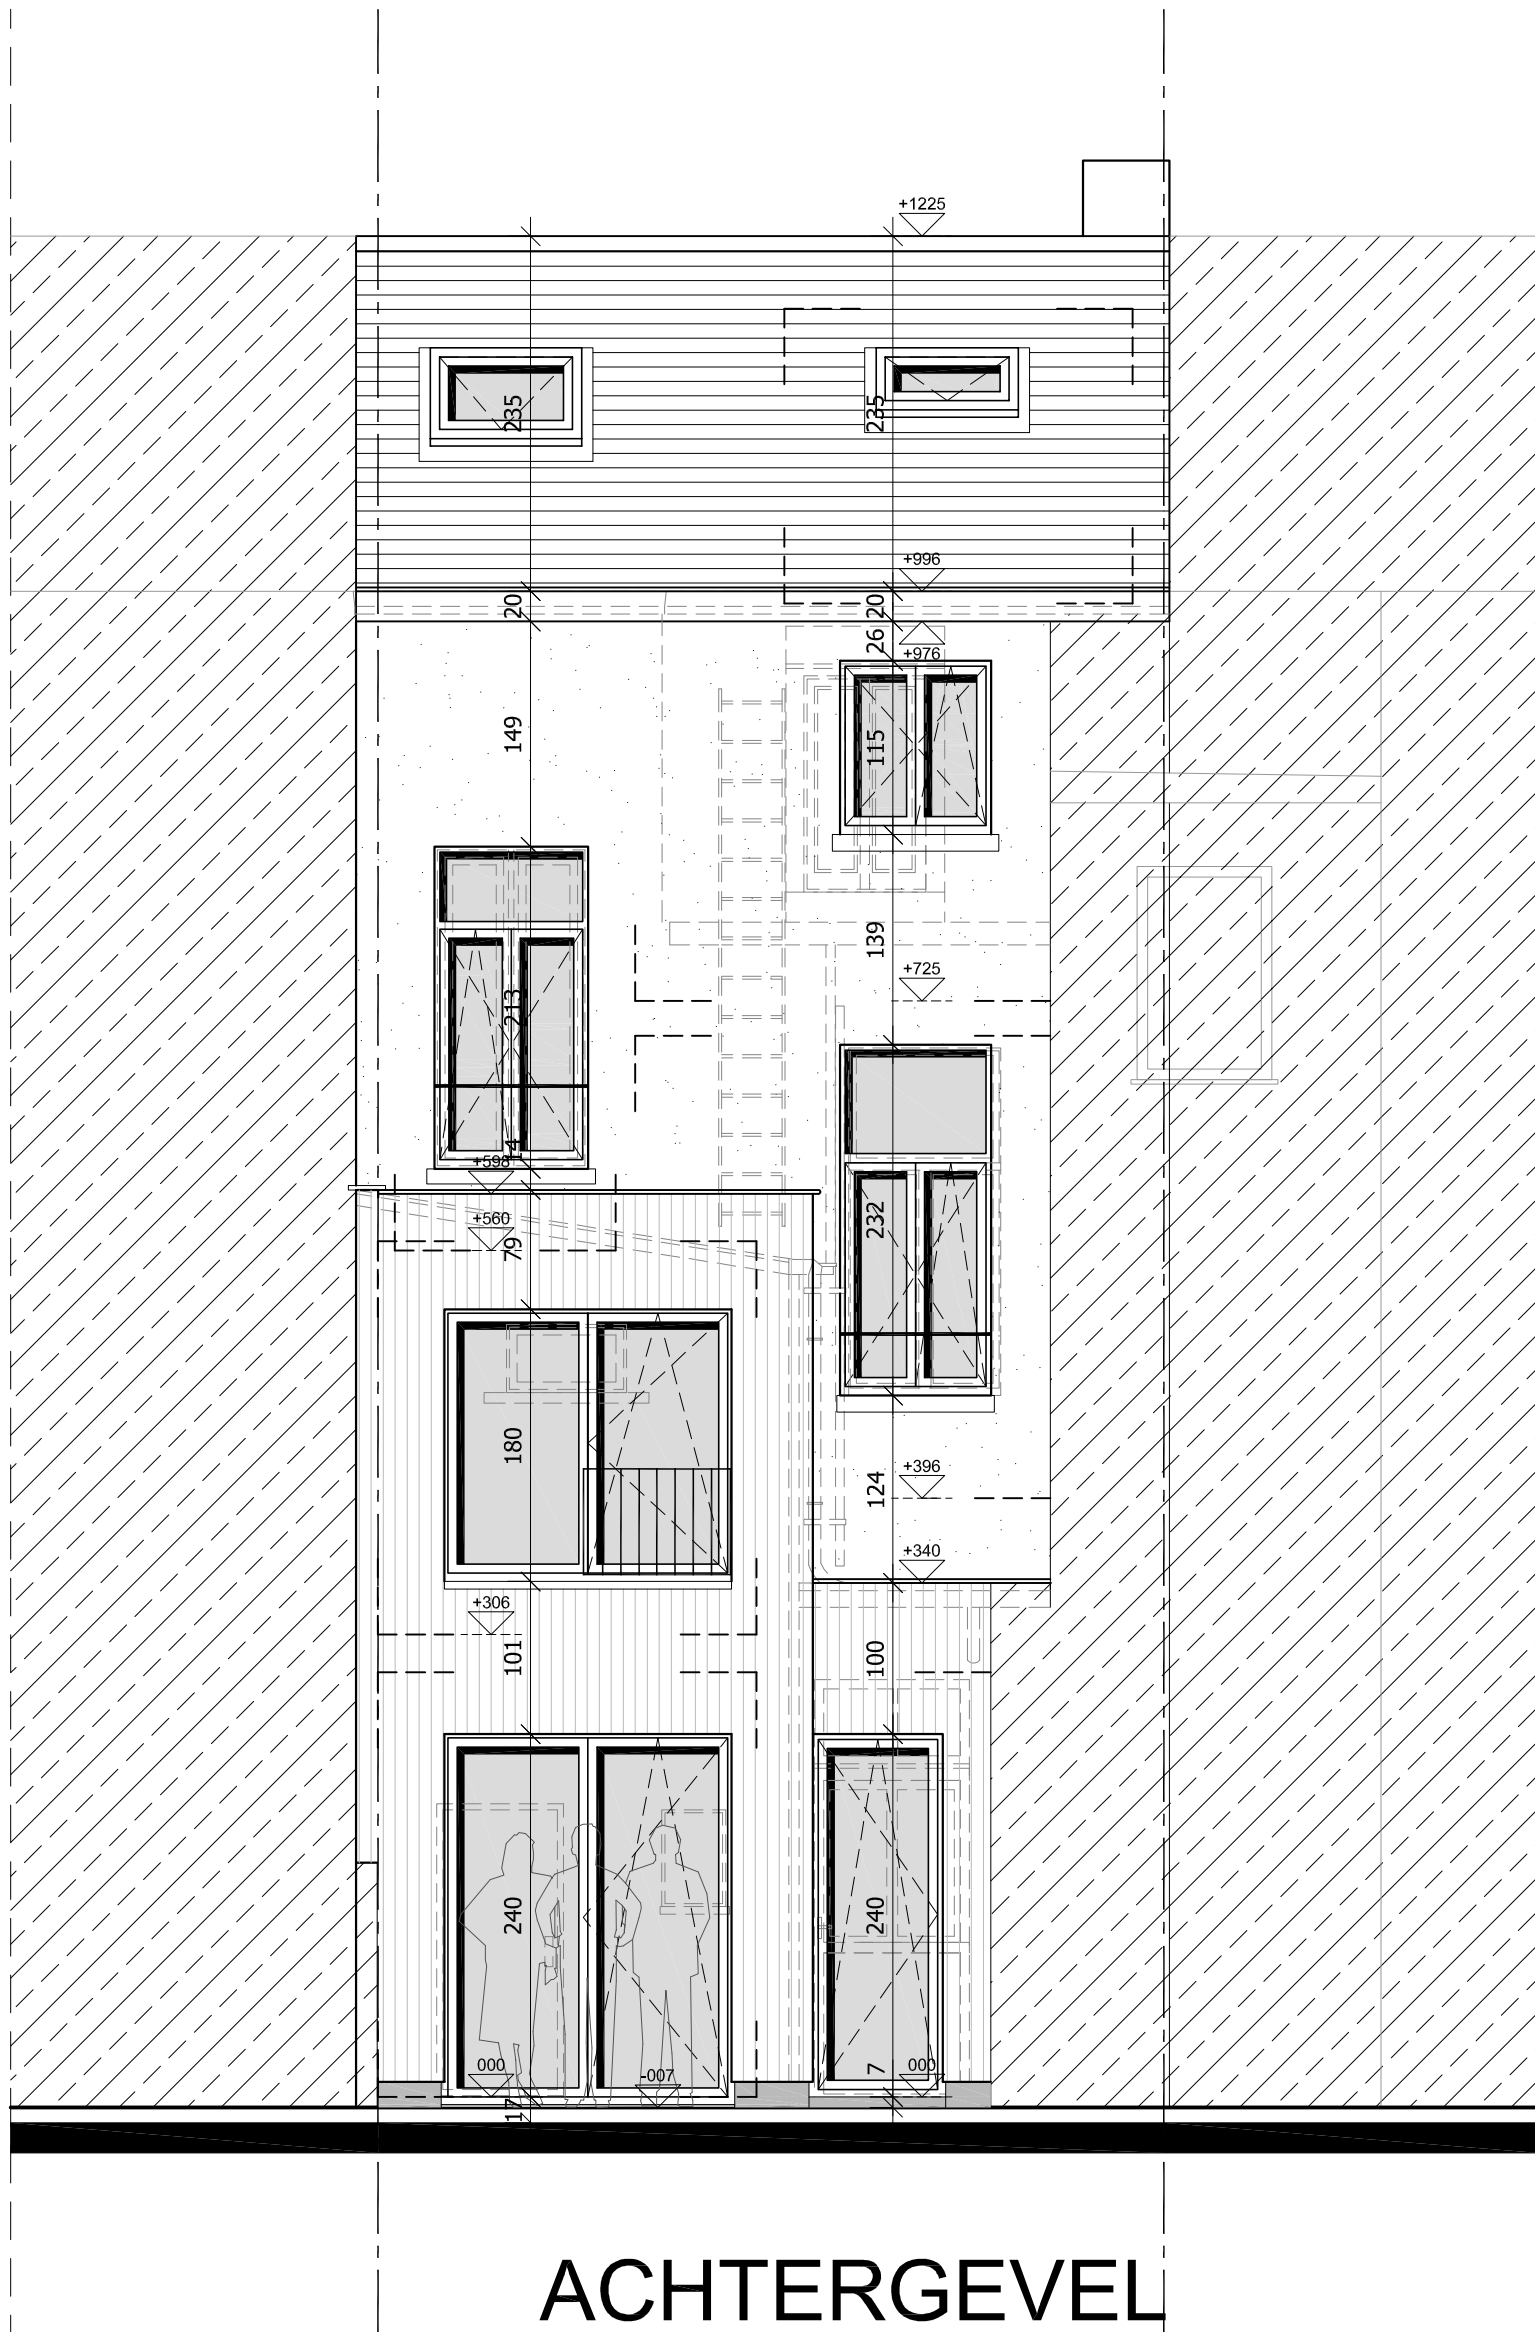

ACHTERGEVEL

schaal 1:50 - nieuwe toestand