


**ZIE BIJZONDERE  
VOORWAARDE(N)**

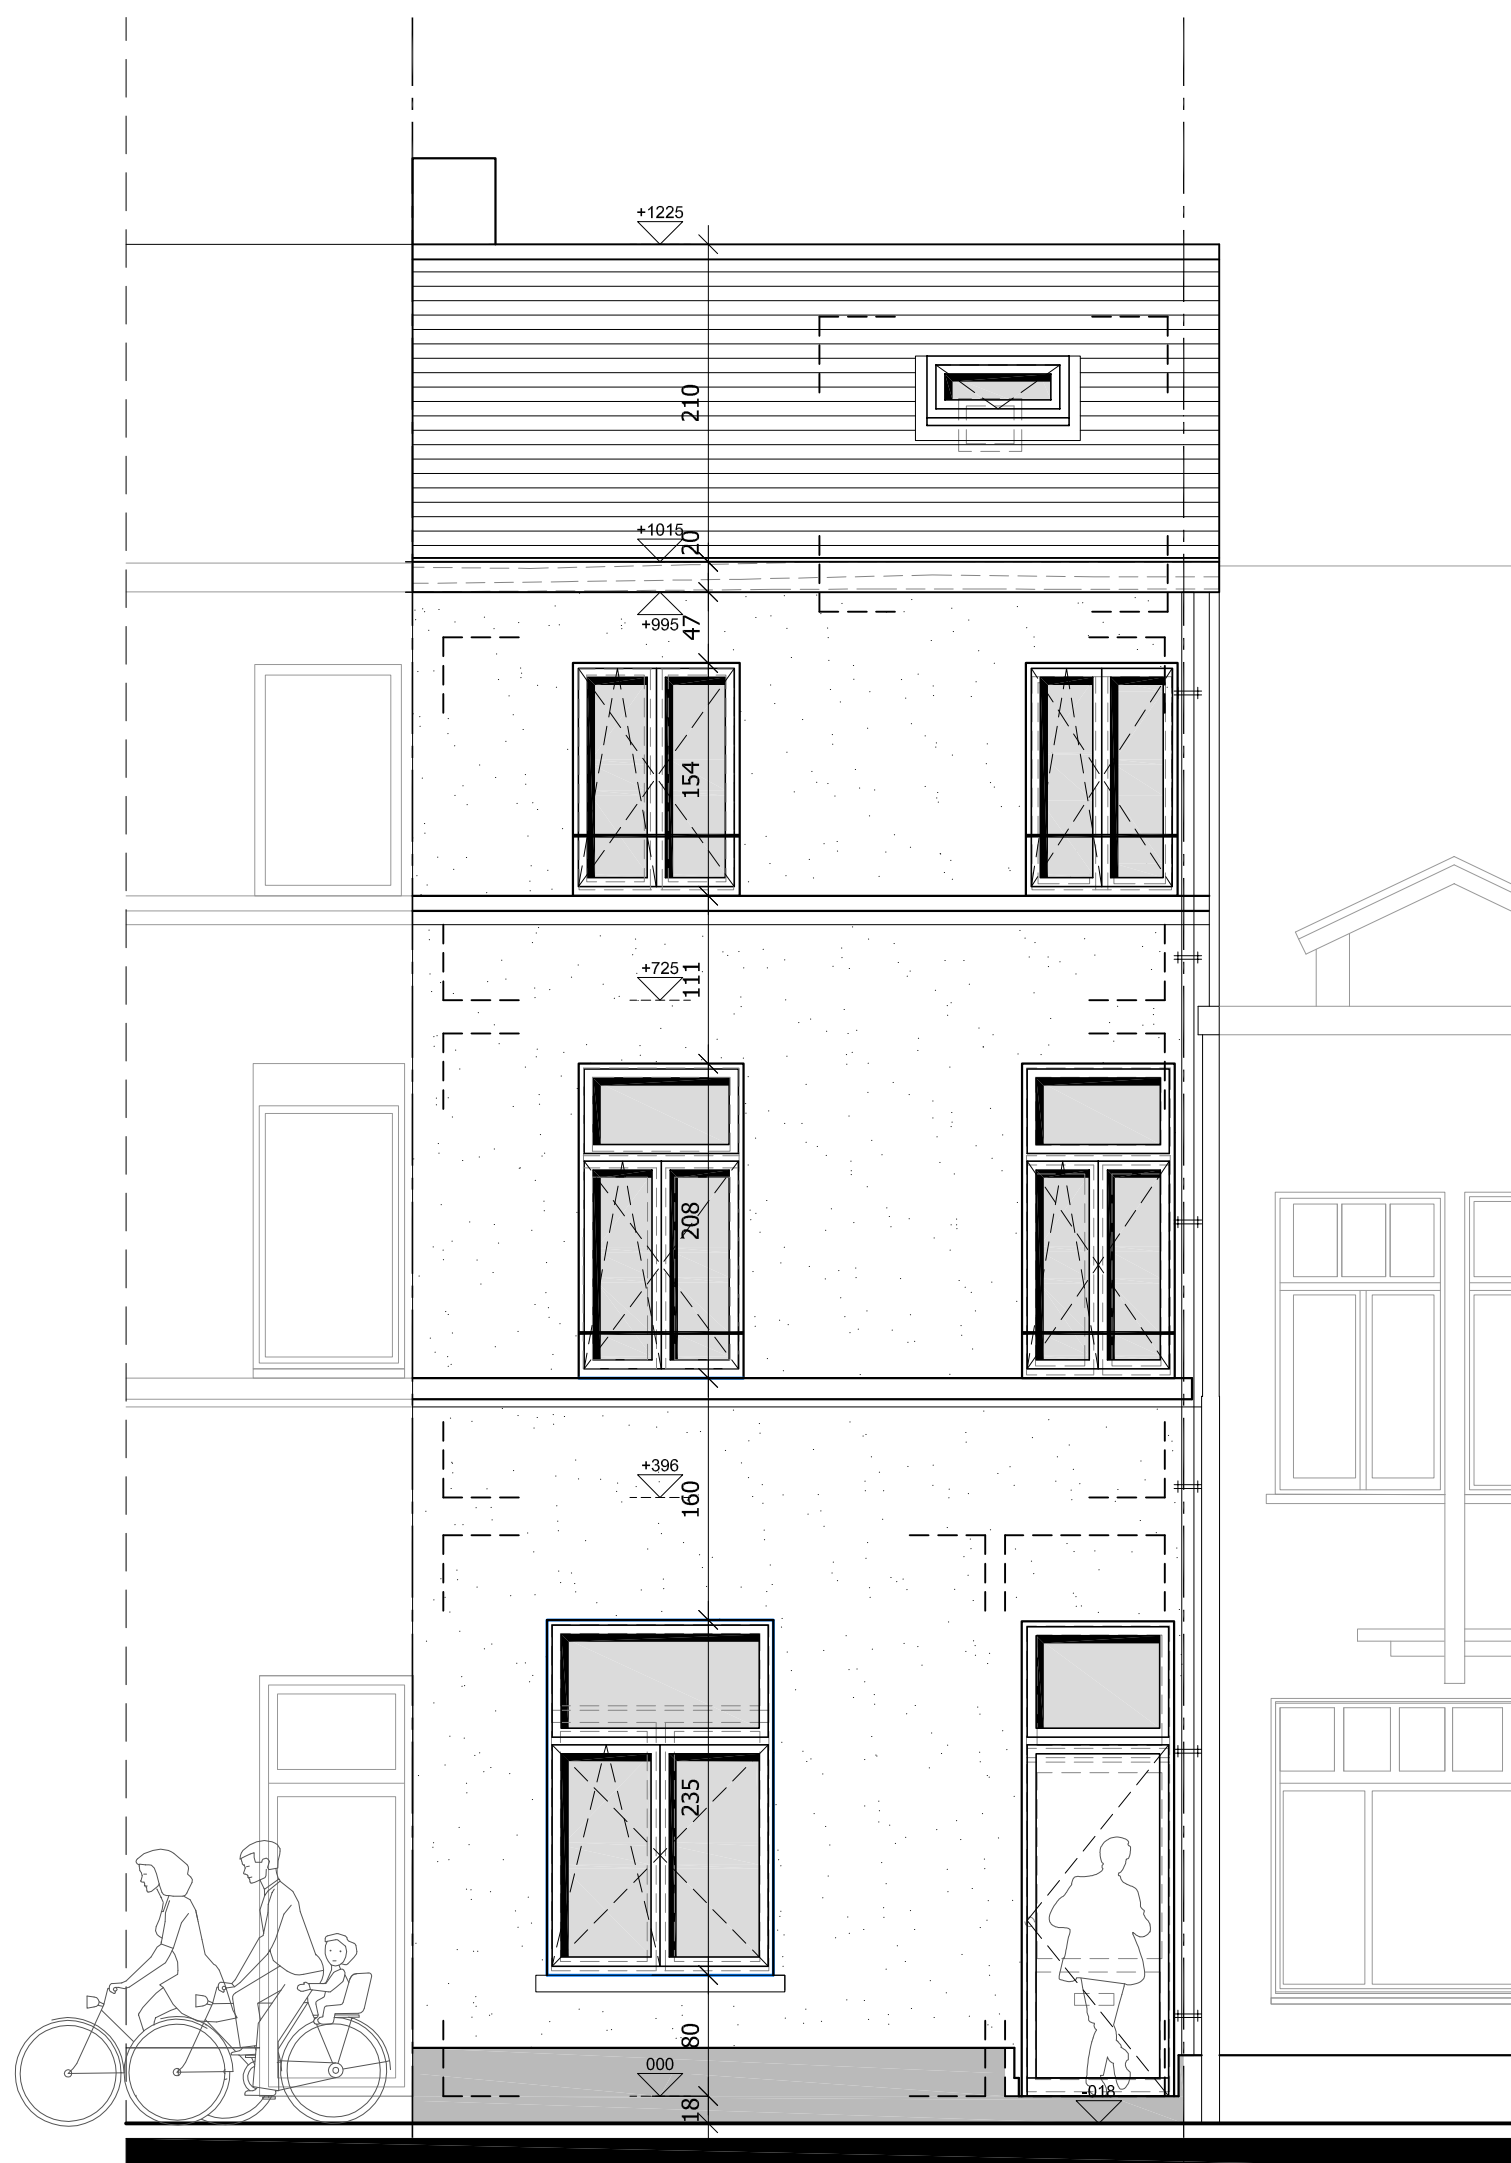

**VOORGEVEL**

schaal 1:50 - nieuwe toestand