**ZIE BIJZONDERE VOORWAARDE(N)**

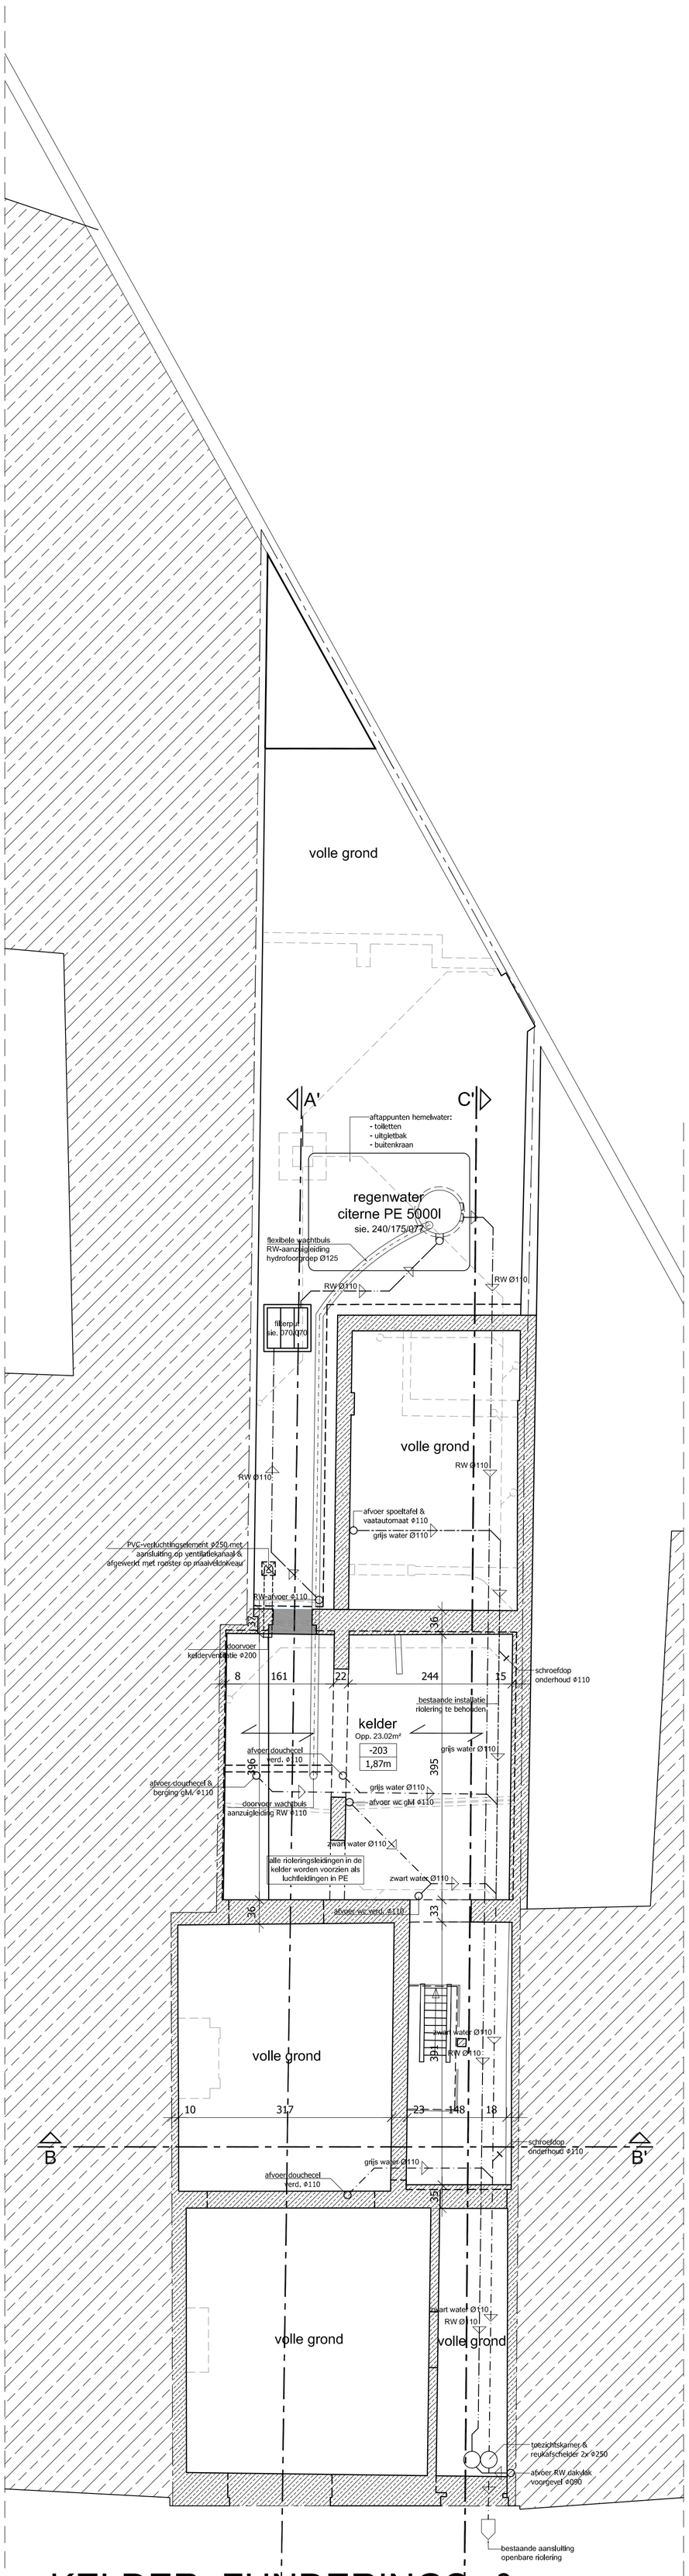


# KELDER, FUNDERINGS- & RIOLERINGSPLAN

schaal 1:50 - bestaande toestand

A C