ZIE BIJZONDERE VOORWAARDE(N)

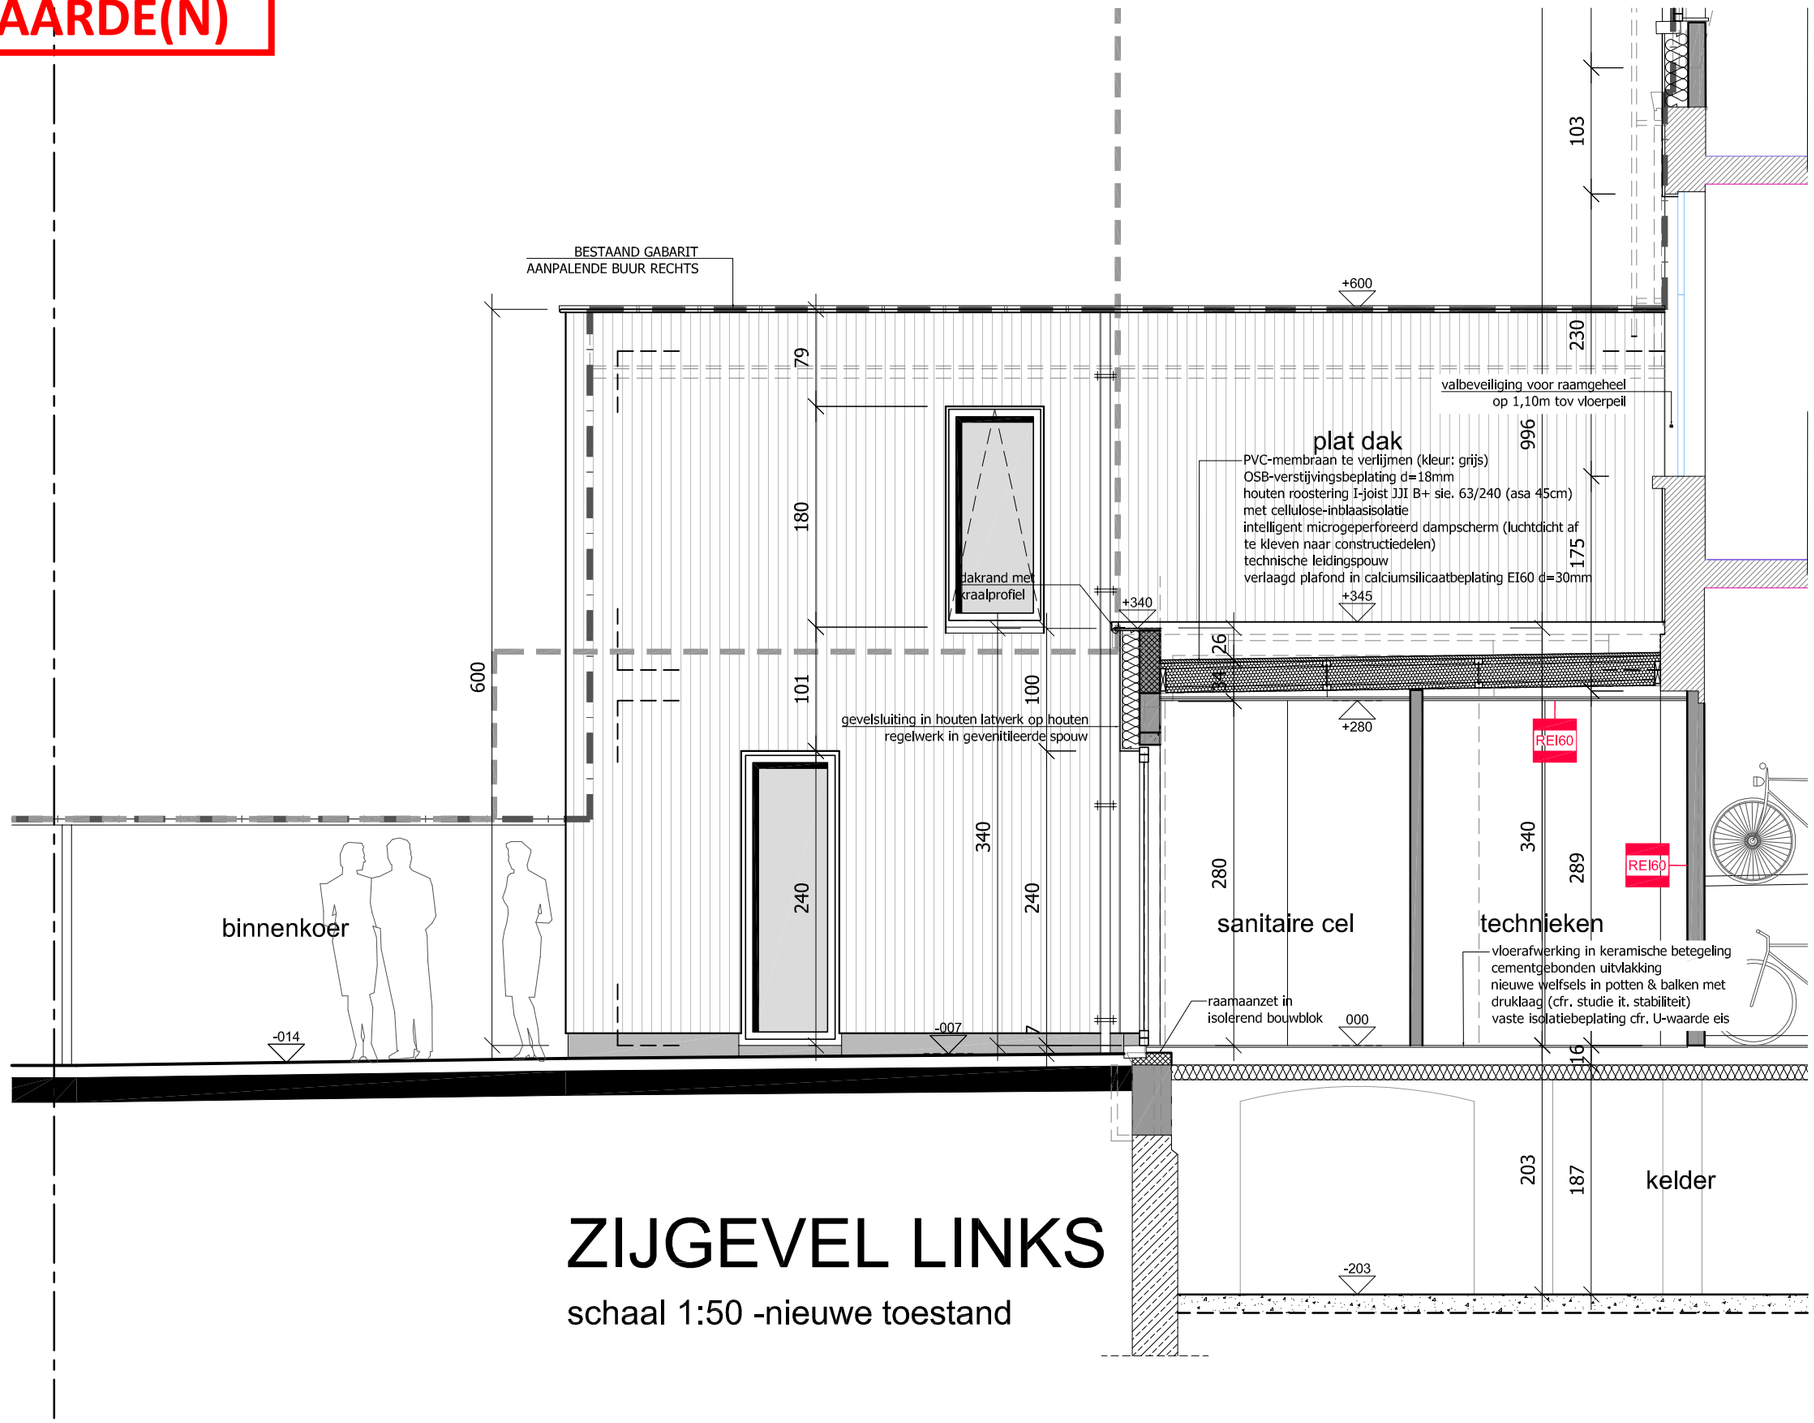

ZIJGEVEL LINKS

schaal 1:50 -nieuwe toestand