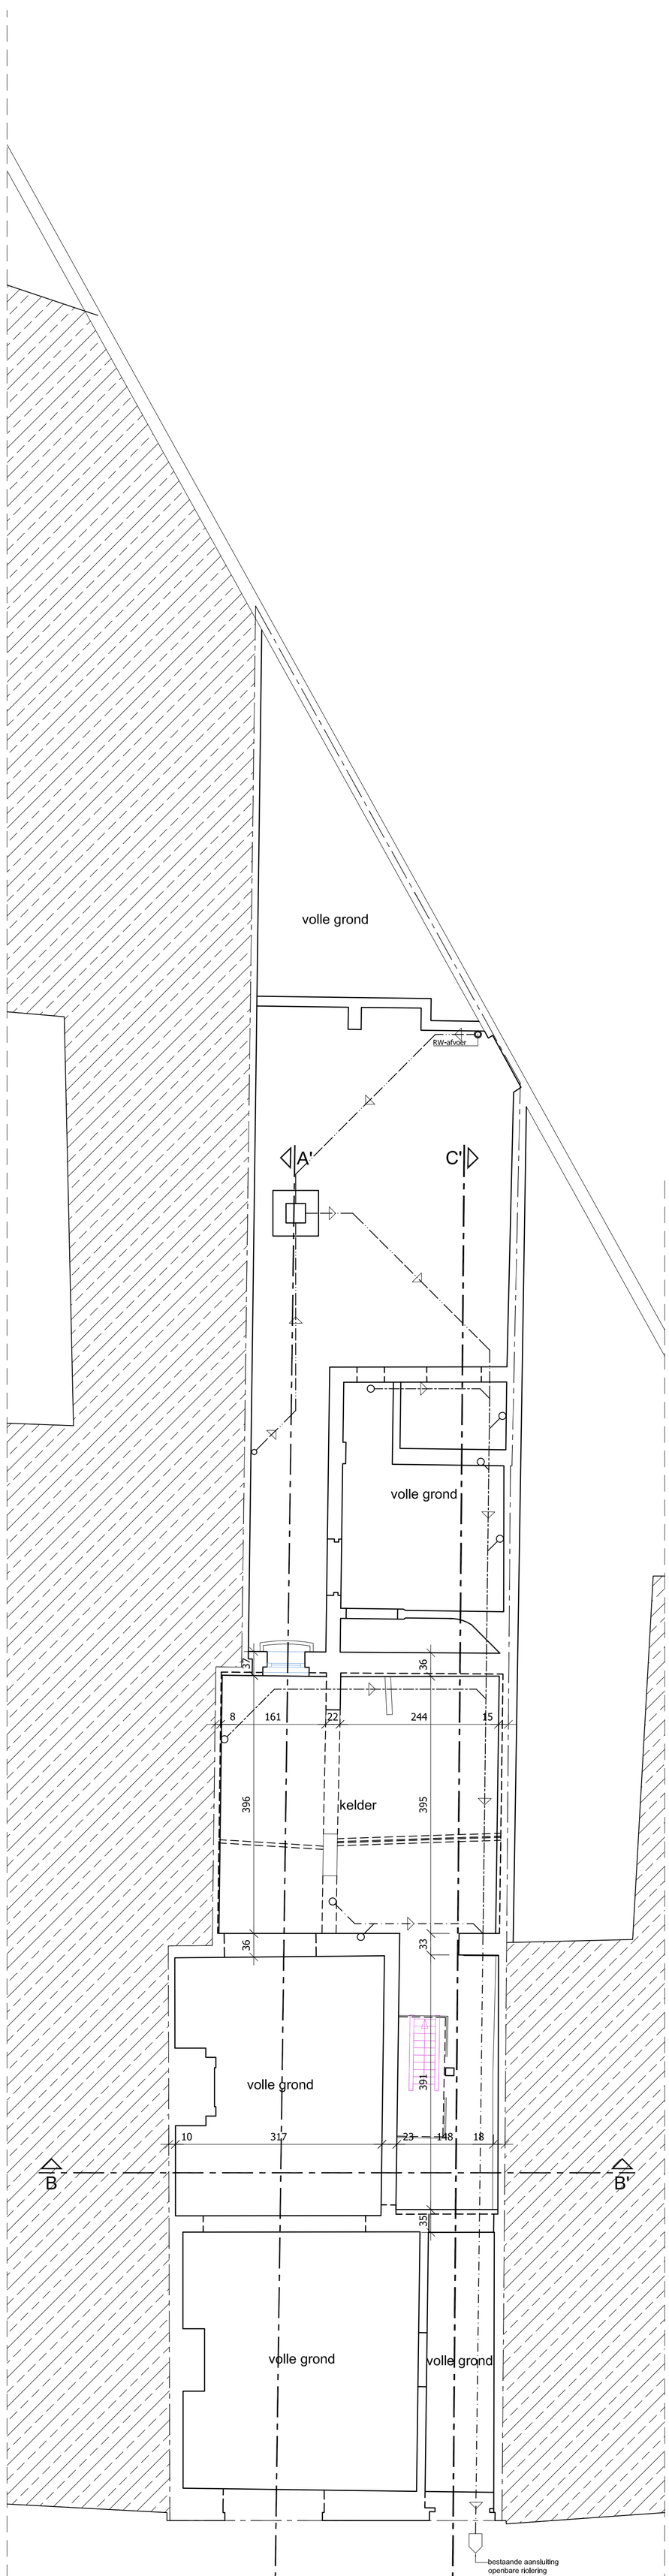
volle grond
RW-afvoer
A'
C'
volle grond
37
36
8
161
22
244
15
396
kelder
395
36
33
volle grond
391
10
317
23
148
18
B
B'
35
volle grond
volle grond
bestaande aansluiting
openbare riolering
KELDER, FUNDERINGS- &
RIOLERINGSPLAN
N
schaal 1:50 - bestaande toestand
A
C