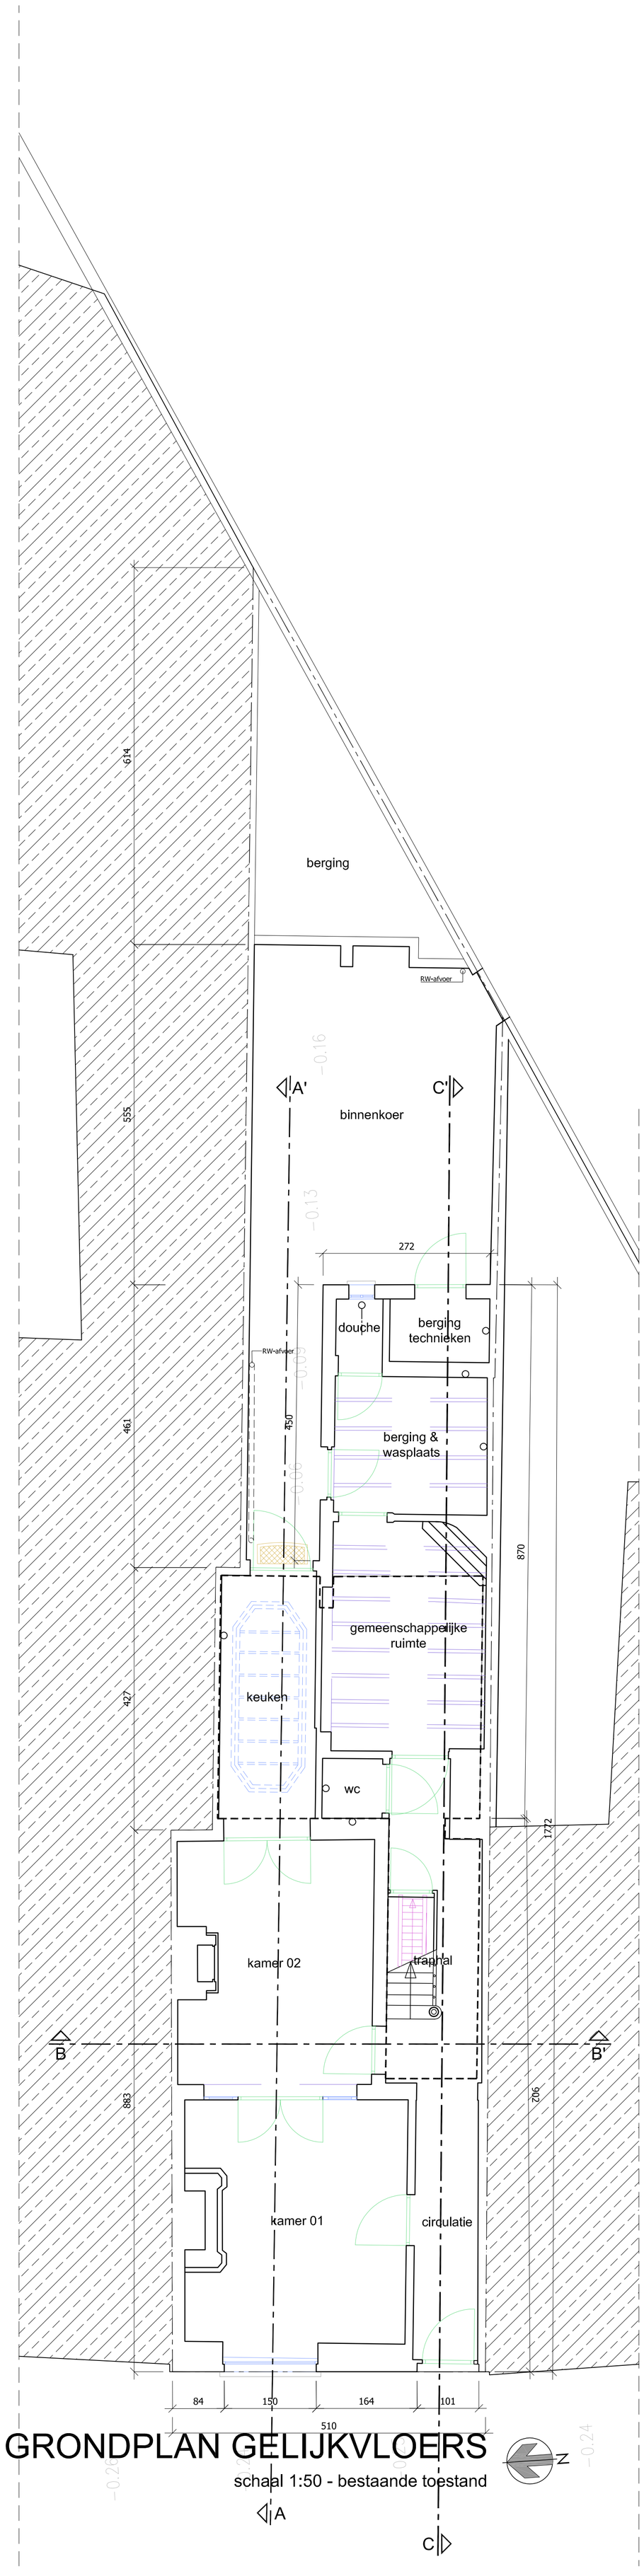

GRONDPLAN GELIJKVLOERS

schaal 1:50 - bestaande toestand