
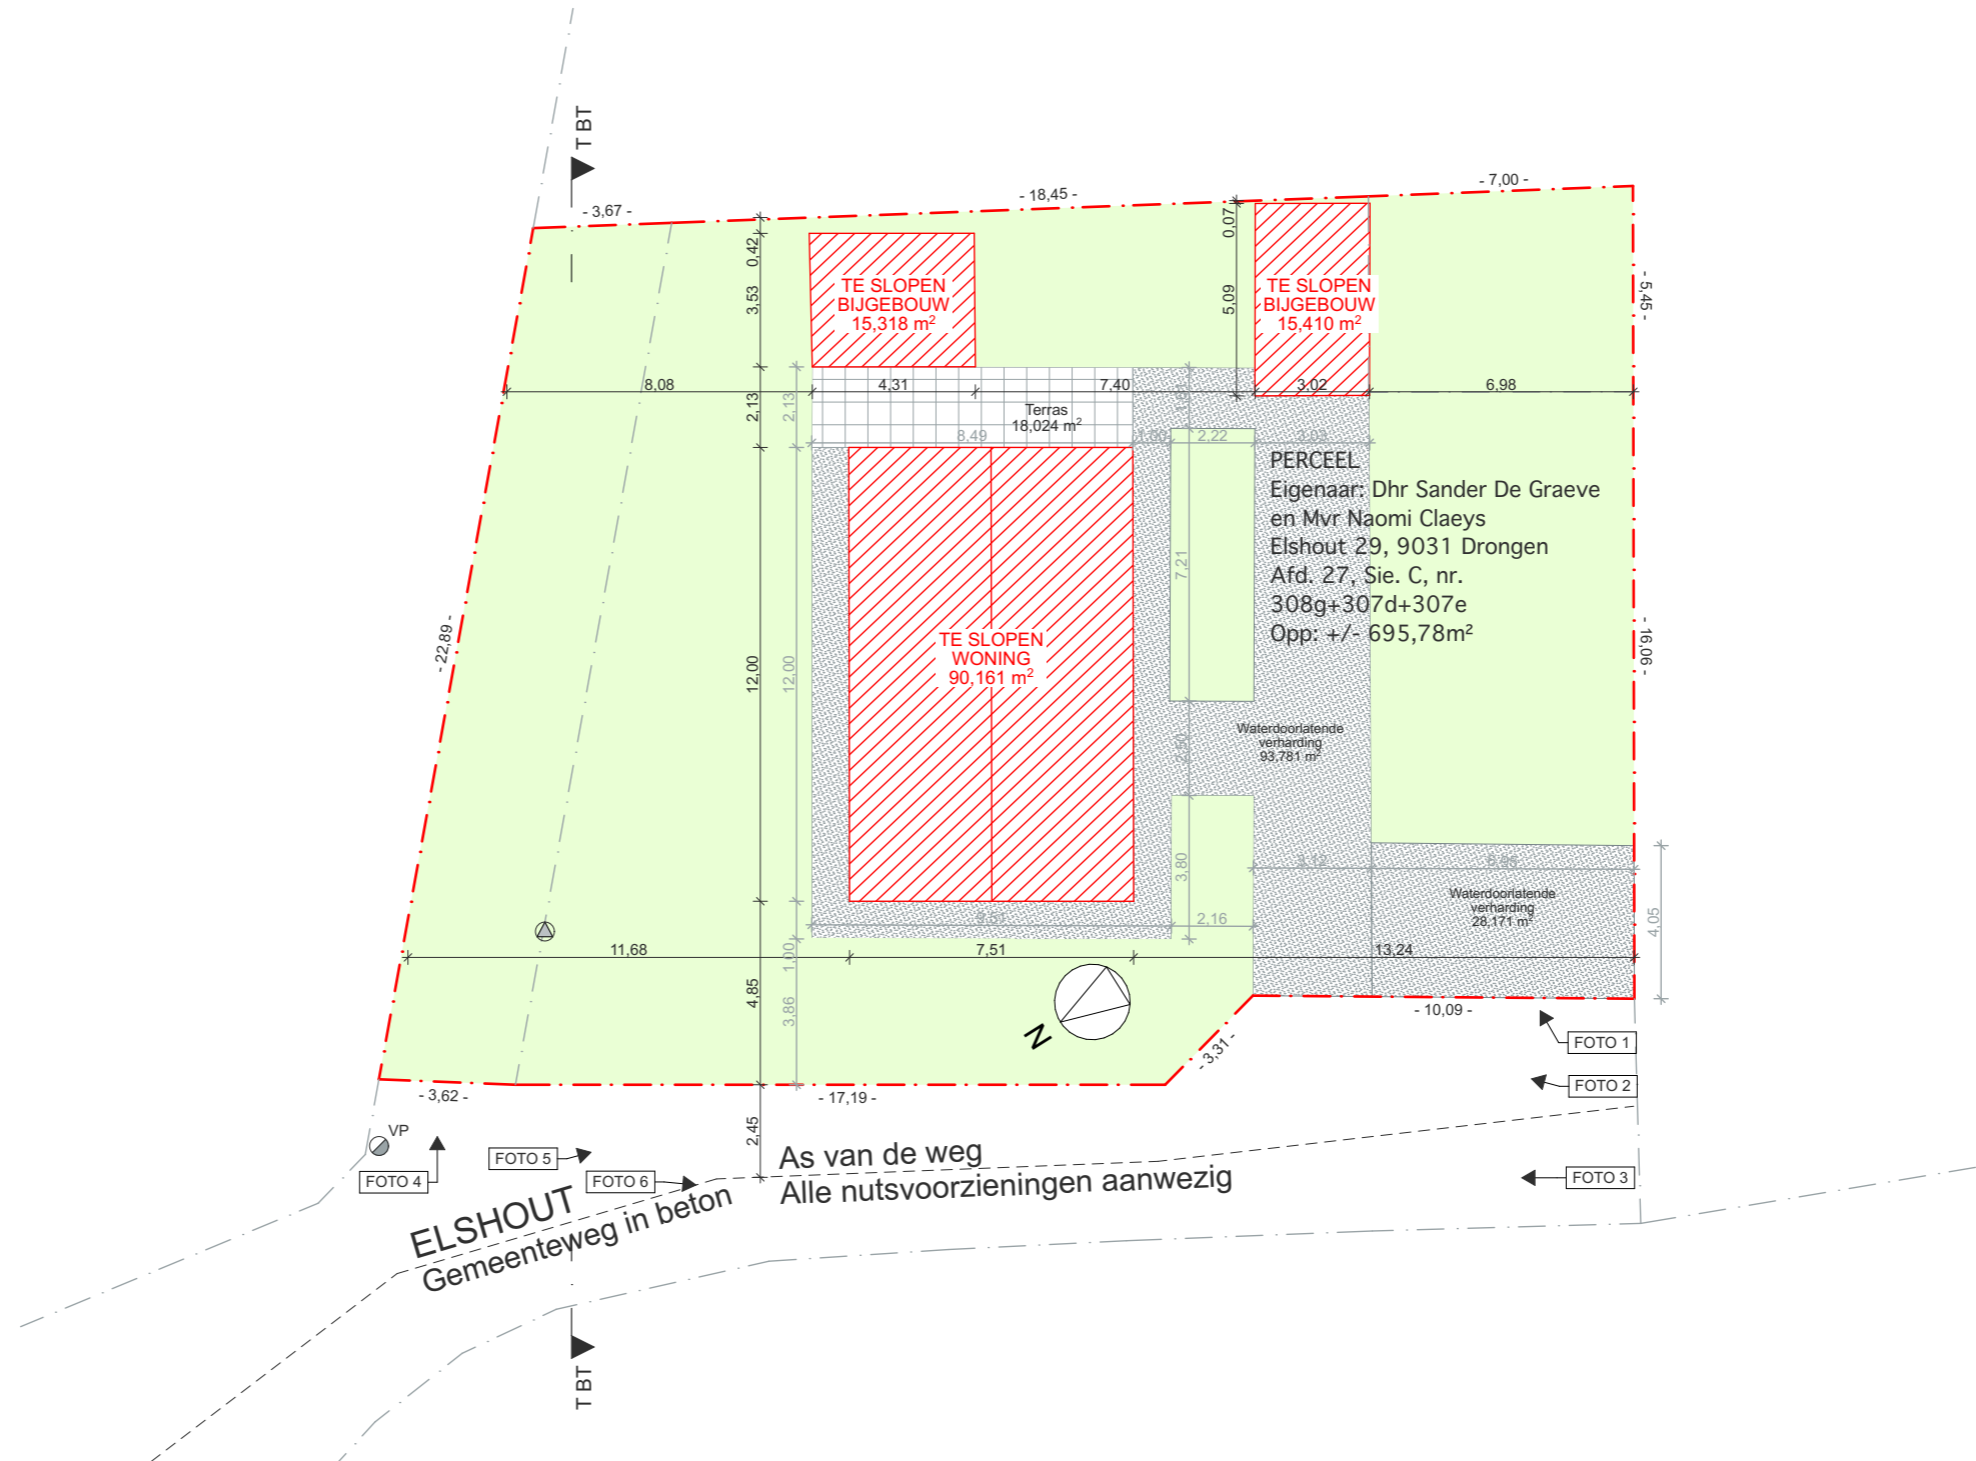


LEGENDE

	Bestaande gebouwen		Tegels
	Te slopen gebouwen		Waterdoorlatende verharding
	Perceelsgrens		Gras
	As van de weg		Struik
	Terrainprofiel		Referentiepunt
	Verlichtingspaal		Noordpijl
	Elektriciteitspaal		



Bouwen van een eengezinswoning na sloop bestaande toestand

Layoutnummer: **01**
 Layoutnaam: **Inplantingsplan bestaande toestand**
 Schaal: **1:200**
 Datum: **06/05/2026**

Adres: **Elshout 29, - 9031 Drogen**
 Tel.: **0476/71 51 01 (S)**
 E-mail: **sandje.degraeve@me.com**
naomi_claeys@hotmail.com



Schoolstraat 29, 9950 Lievegem
 09 335 85 80
 info@oostarchitecten.be
 www.oostarchitecten.be

Bouwheer: **Dhr Sander De Graeve en Mvr Naomi Claeys**
 Werfadres: **Elshout 29, 9031 Drogen**
 Fase: **Prijstraming**
 Dossiernummer: **253-200**